

Celková dokumentace projektu



Jednotlivé části dokumentace projektu

Situace
a technické
zprávy

Architektonicko
stavební
část

Stavebně
konstrukční
část

Požárně
bezpečnostní
řešení


Část
elektro-
instalace

Část
zdravotně
technické
instalace


Část
vytápění

PENB



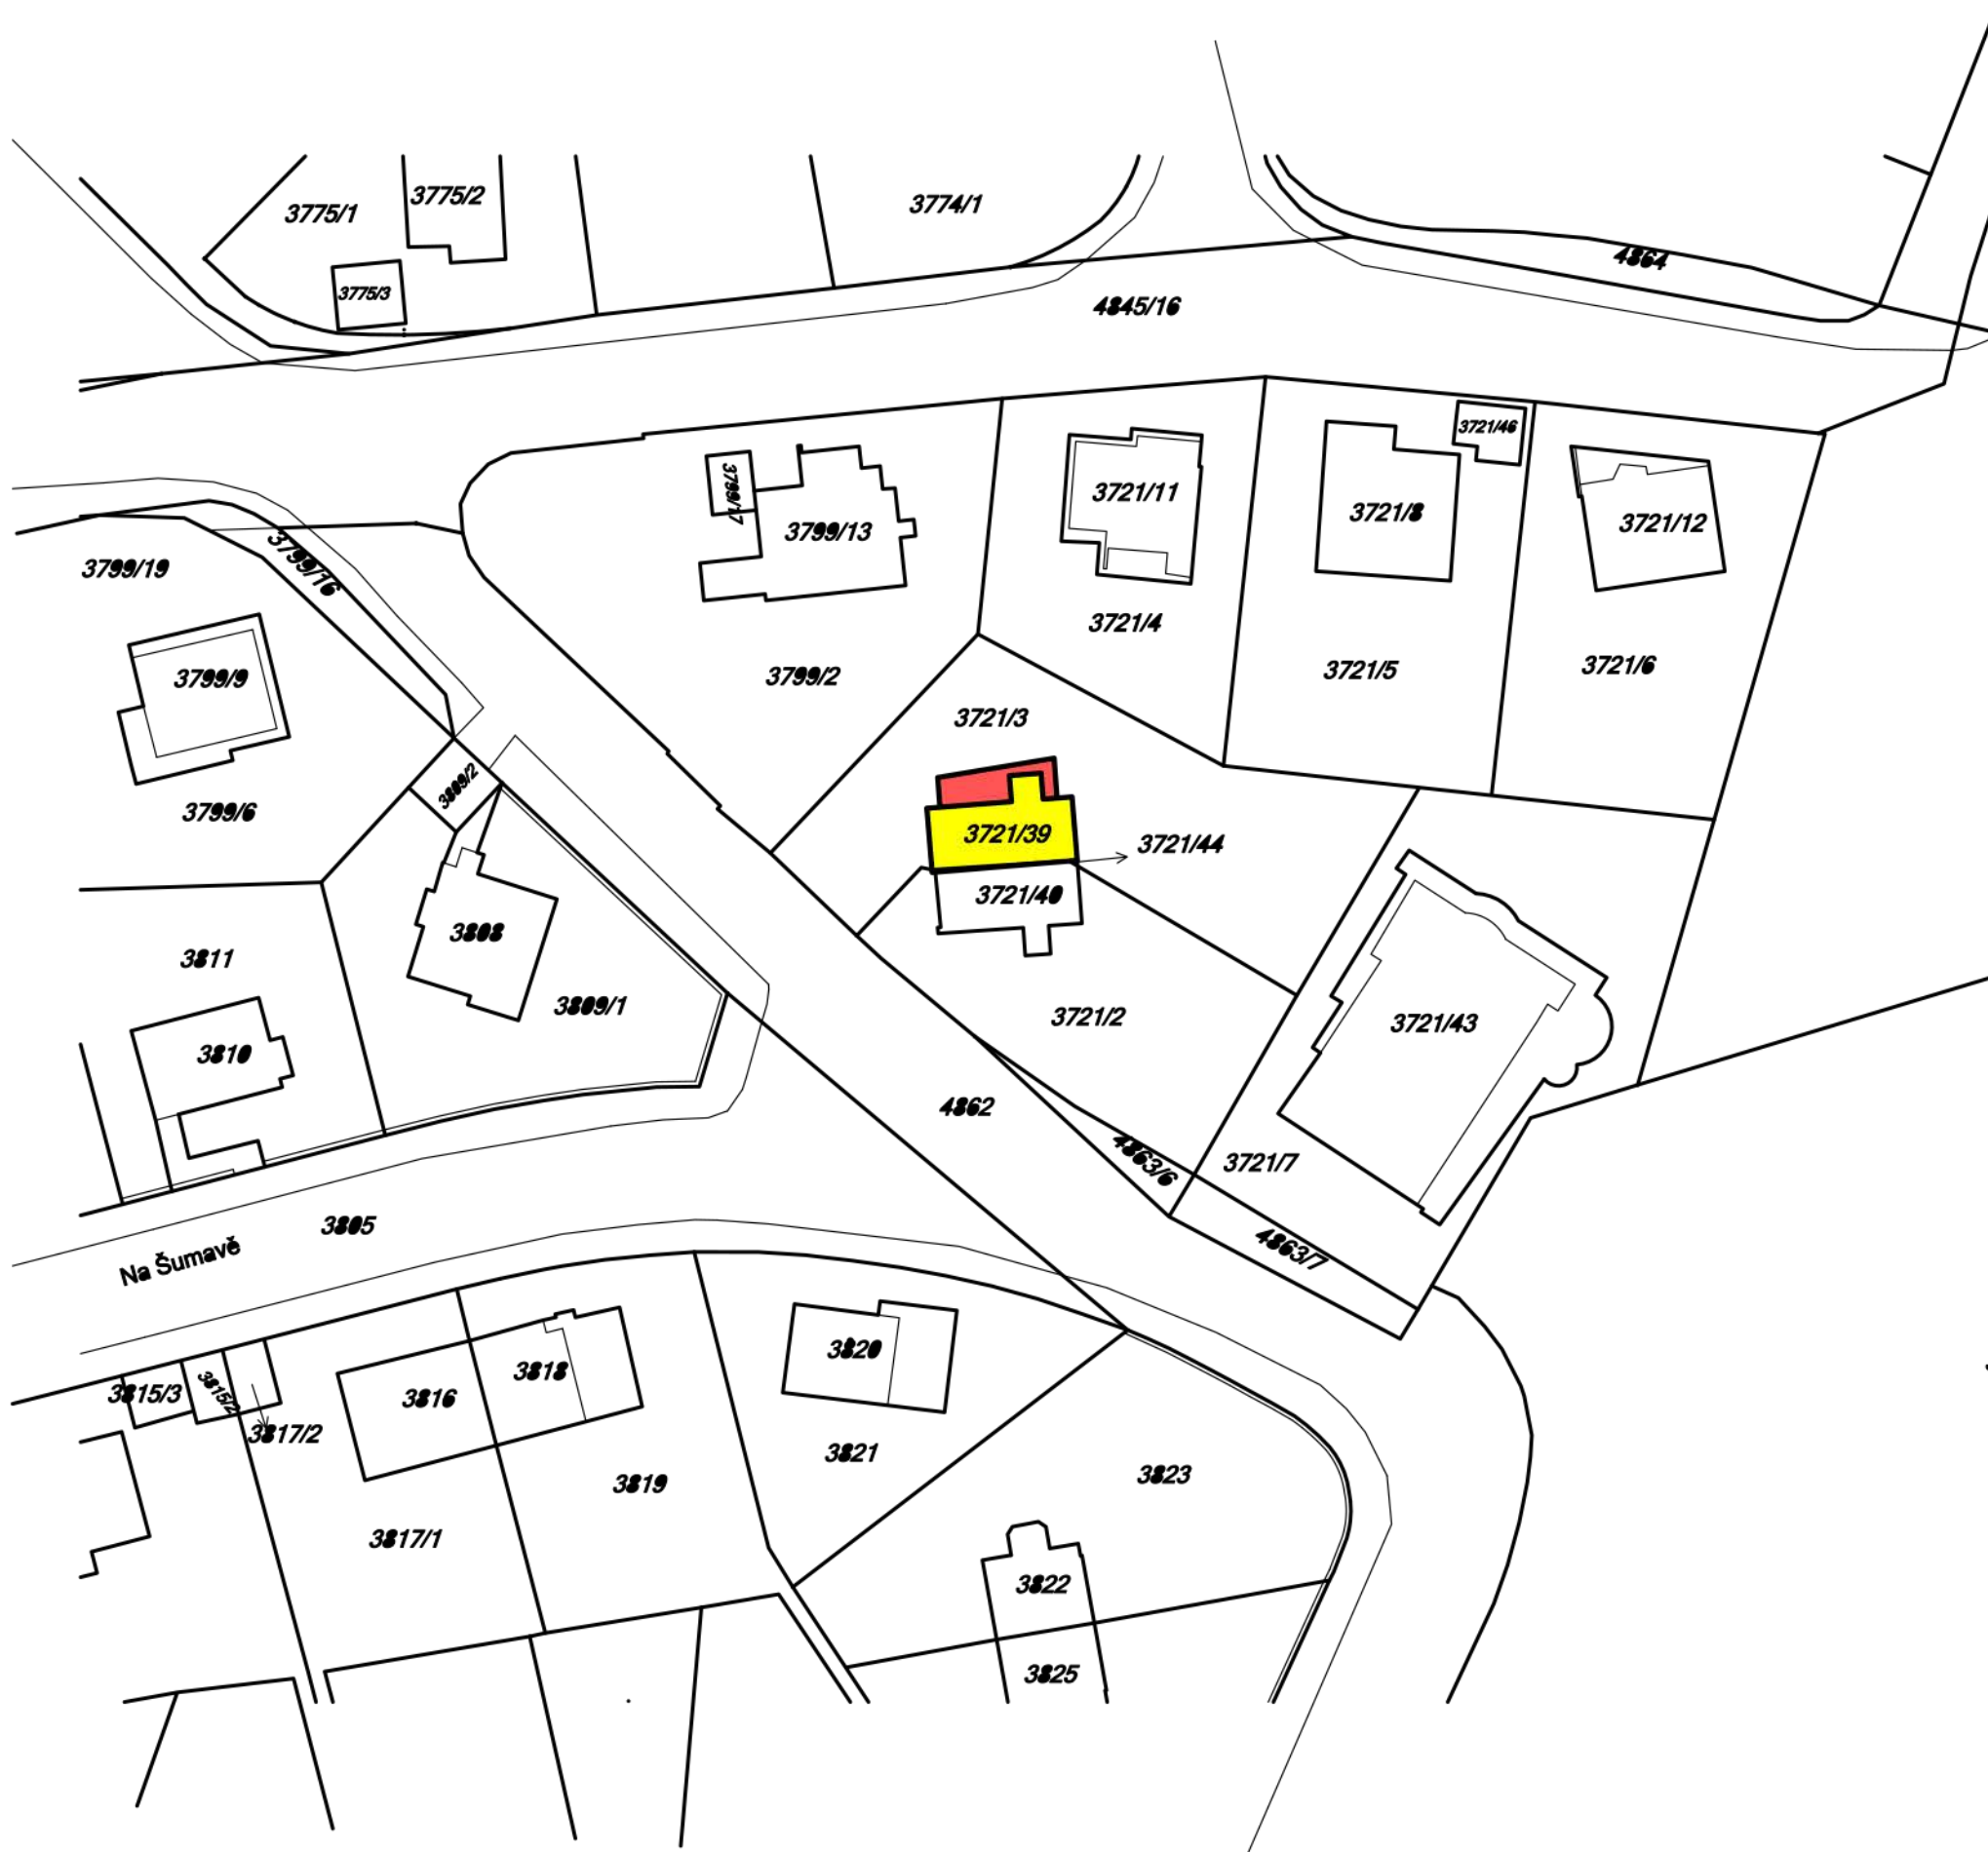

Stavba:	REKONSTRUKCE A PŘÍSTAVBA RODINNÉHO DOMU	ZPRACOVATEL DOKUMENTACE		
Investor:		ZPRACOVATEL ČÁSTI DOKUMENTACE		
Zodp.proj.:		STUPEŇ	DATUM	ČÍSLO VÝTIKU
		ÚR+DSP	01/2019	
		MĚŘÍTKO	FORMÁT	ČÍSLO VÝKRESU
		1:1000	1xA4	
Výkres:	Situace širších vztahů	ČÁST DOKUMENTACE:		
				C1

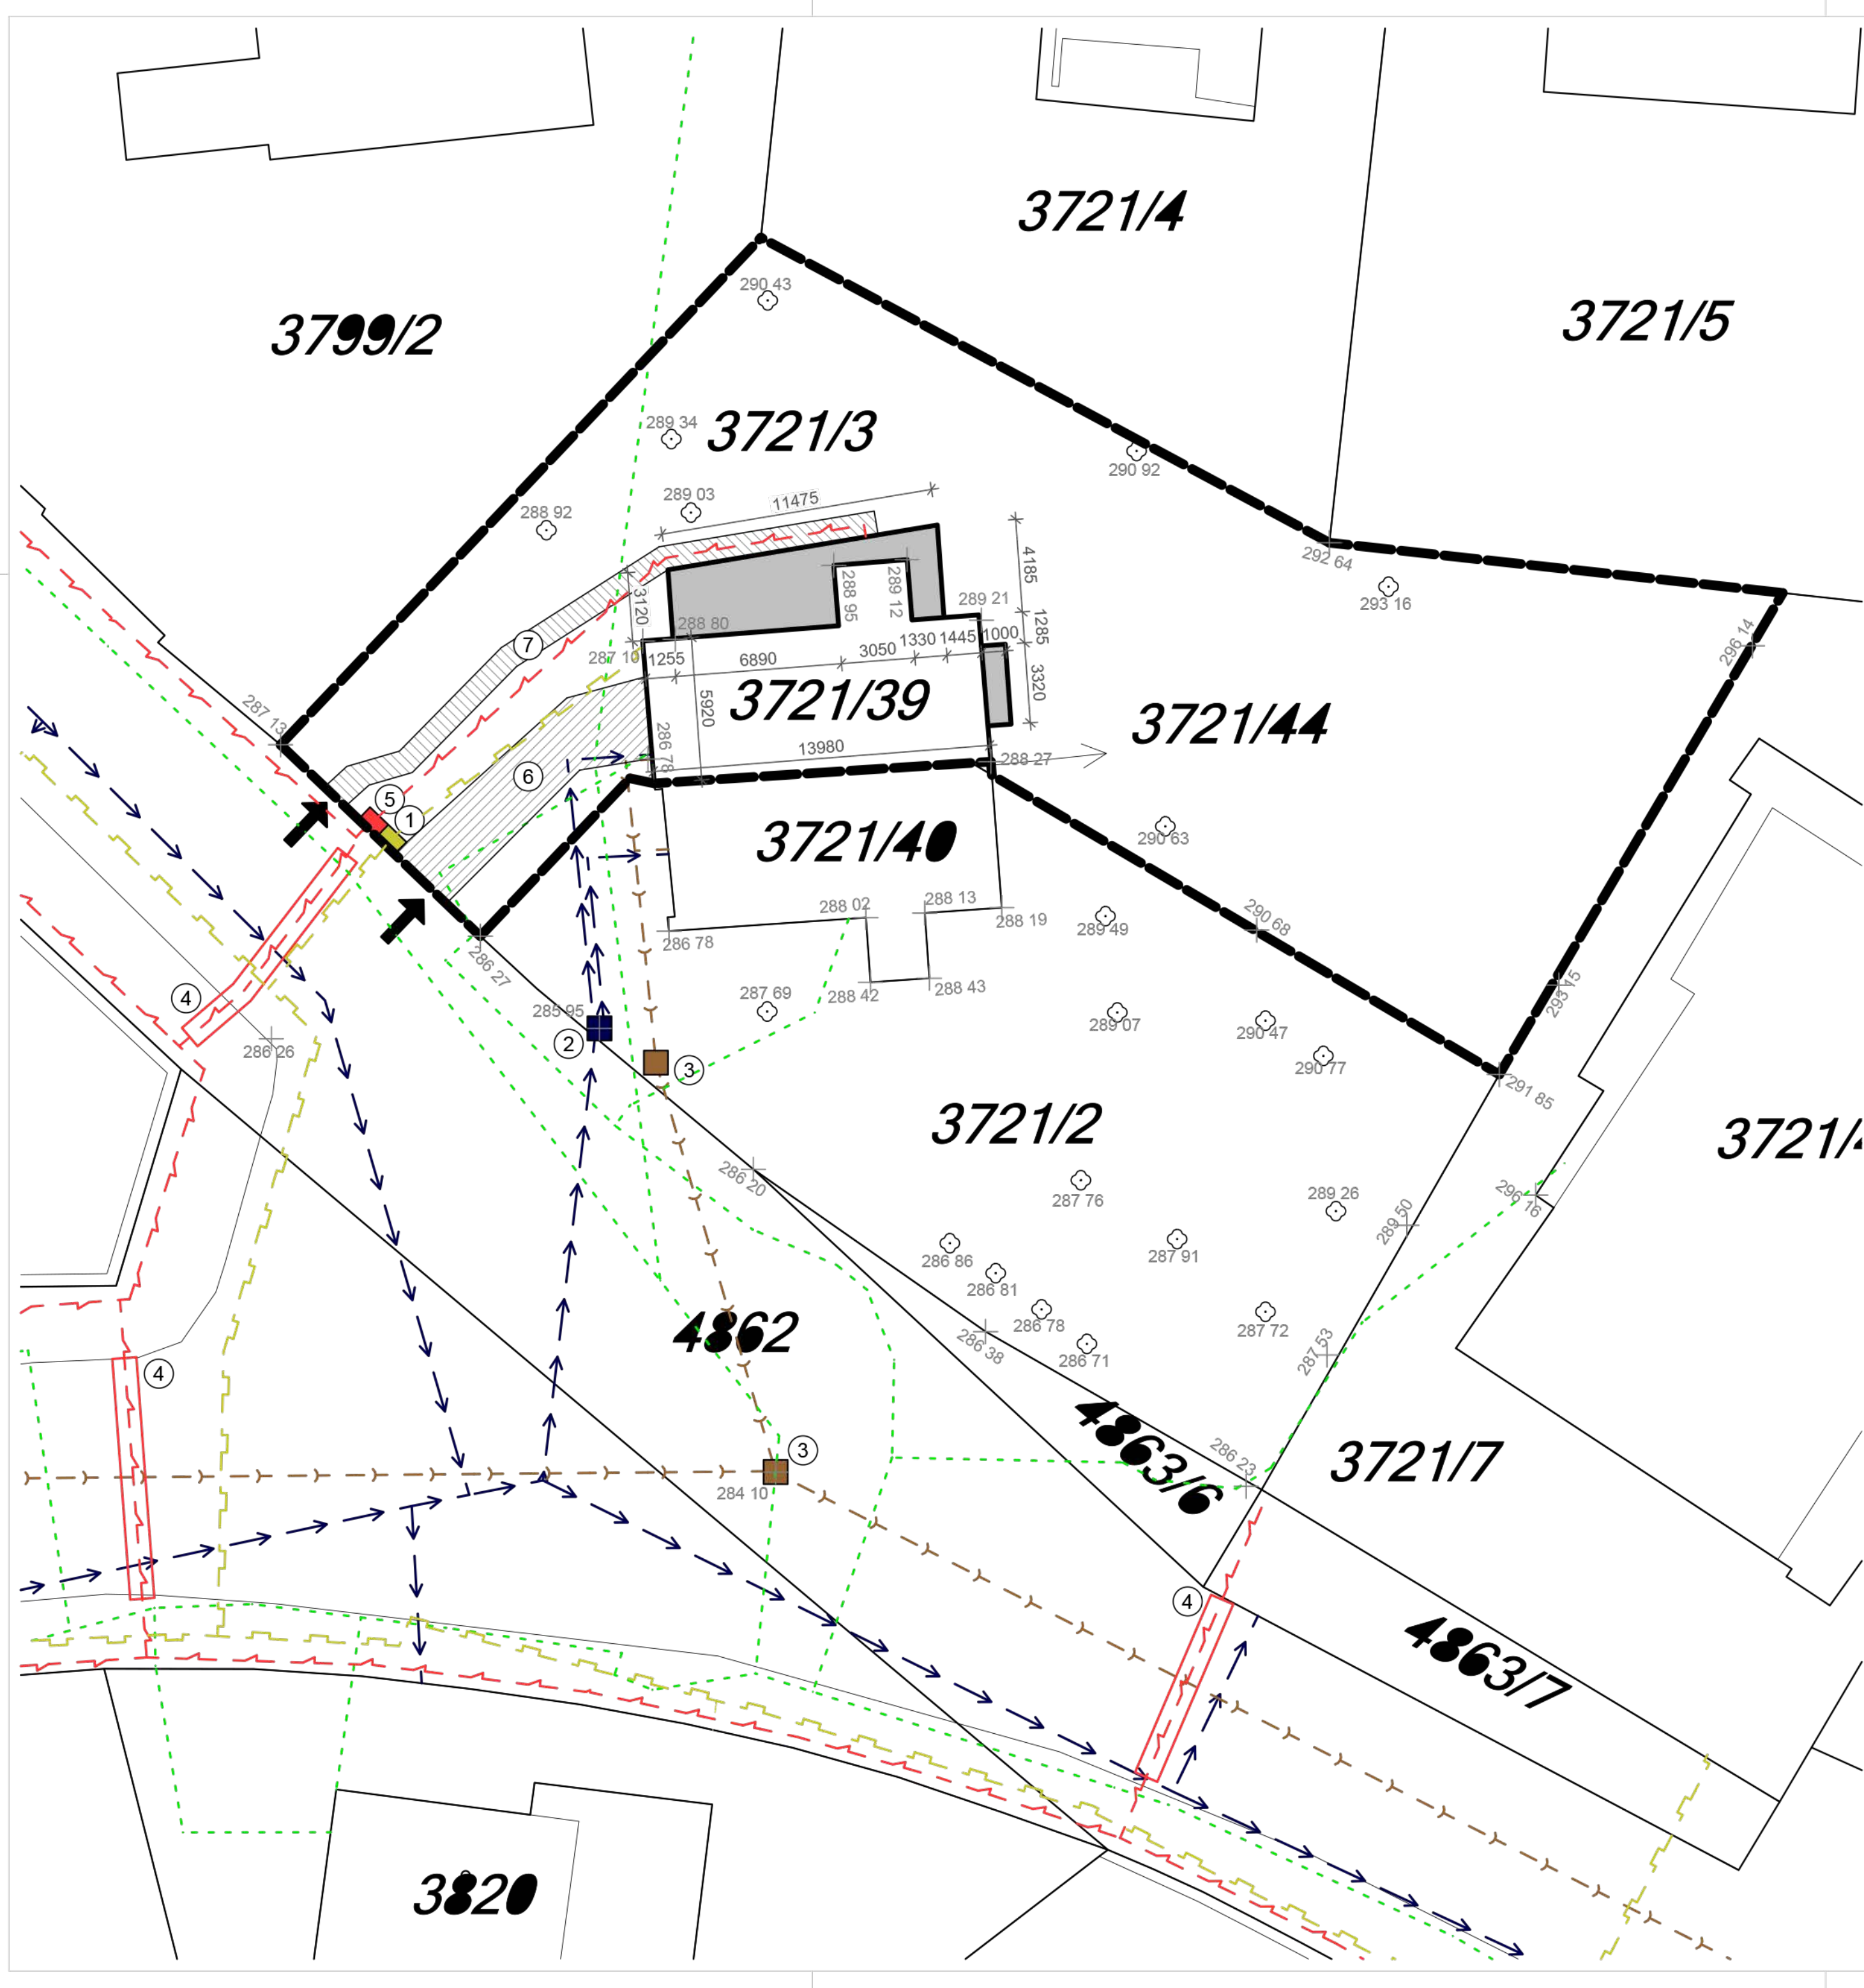


- Legenda:
- hranice řešeného území
 - stávající objekty
 - obrys navrhovaného objektu
 - 3721 parcelní číslo
 - vstup, vjezd
 - strom
 - bod
 - 286 20 výška bodu nad mořem

- plynovodní řád
- vodovodní řád
- kanalizační řád
- slaboproud
- kabely NN

- 1 HUP
- 2 vodovodní revizní šachta s vodoměrem
- 3 kanalizační revizní šachta
- 4 el.chránička
- 5 el. přípojná skříň s elektroměrem
- 6 cesta ke garáži
- 7 chodník k domu


Stavba:		REKONSTRUKCE A PŘÍSTAVBA RODINNÉHO DOMU		
Investor:		ZPRACOVATEL DOKUMENTACE		
Zodp.proj.:		ZPRACOVATEL ČÁSTI DOKUMENTACE		
Výkres:		STUPEŇ	DATUM	ČÍSLO VÝTIŠKU
		ÚR+DSP	01/2019	
		MĚŘÍTKO	FORMÁT	
		1:200	6xA4	
		ČÁST DOKUMENTACE:		ČÍSLO VÝKRESU
		Koordinační situace		C2

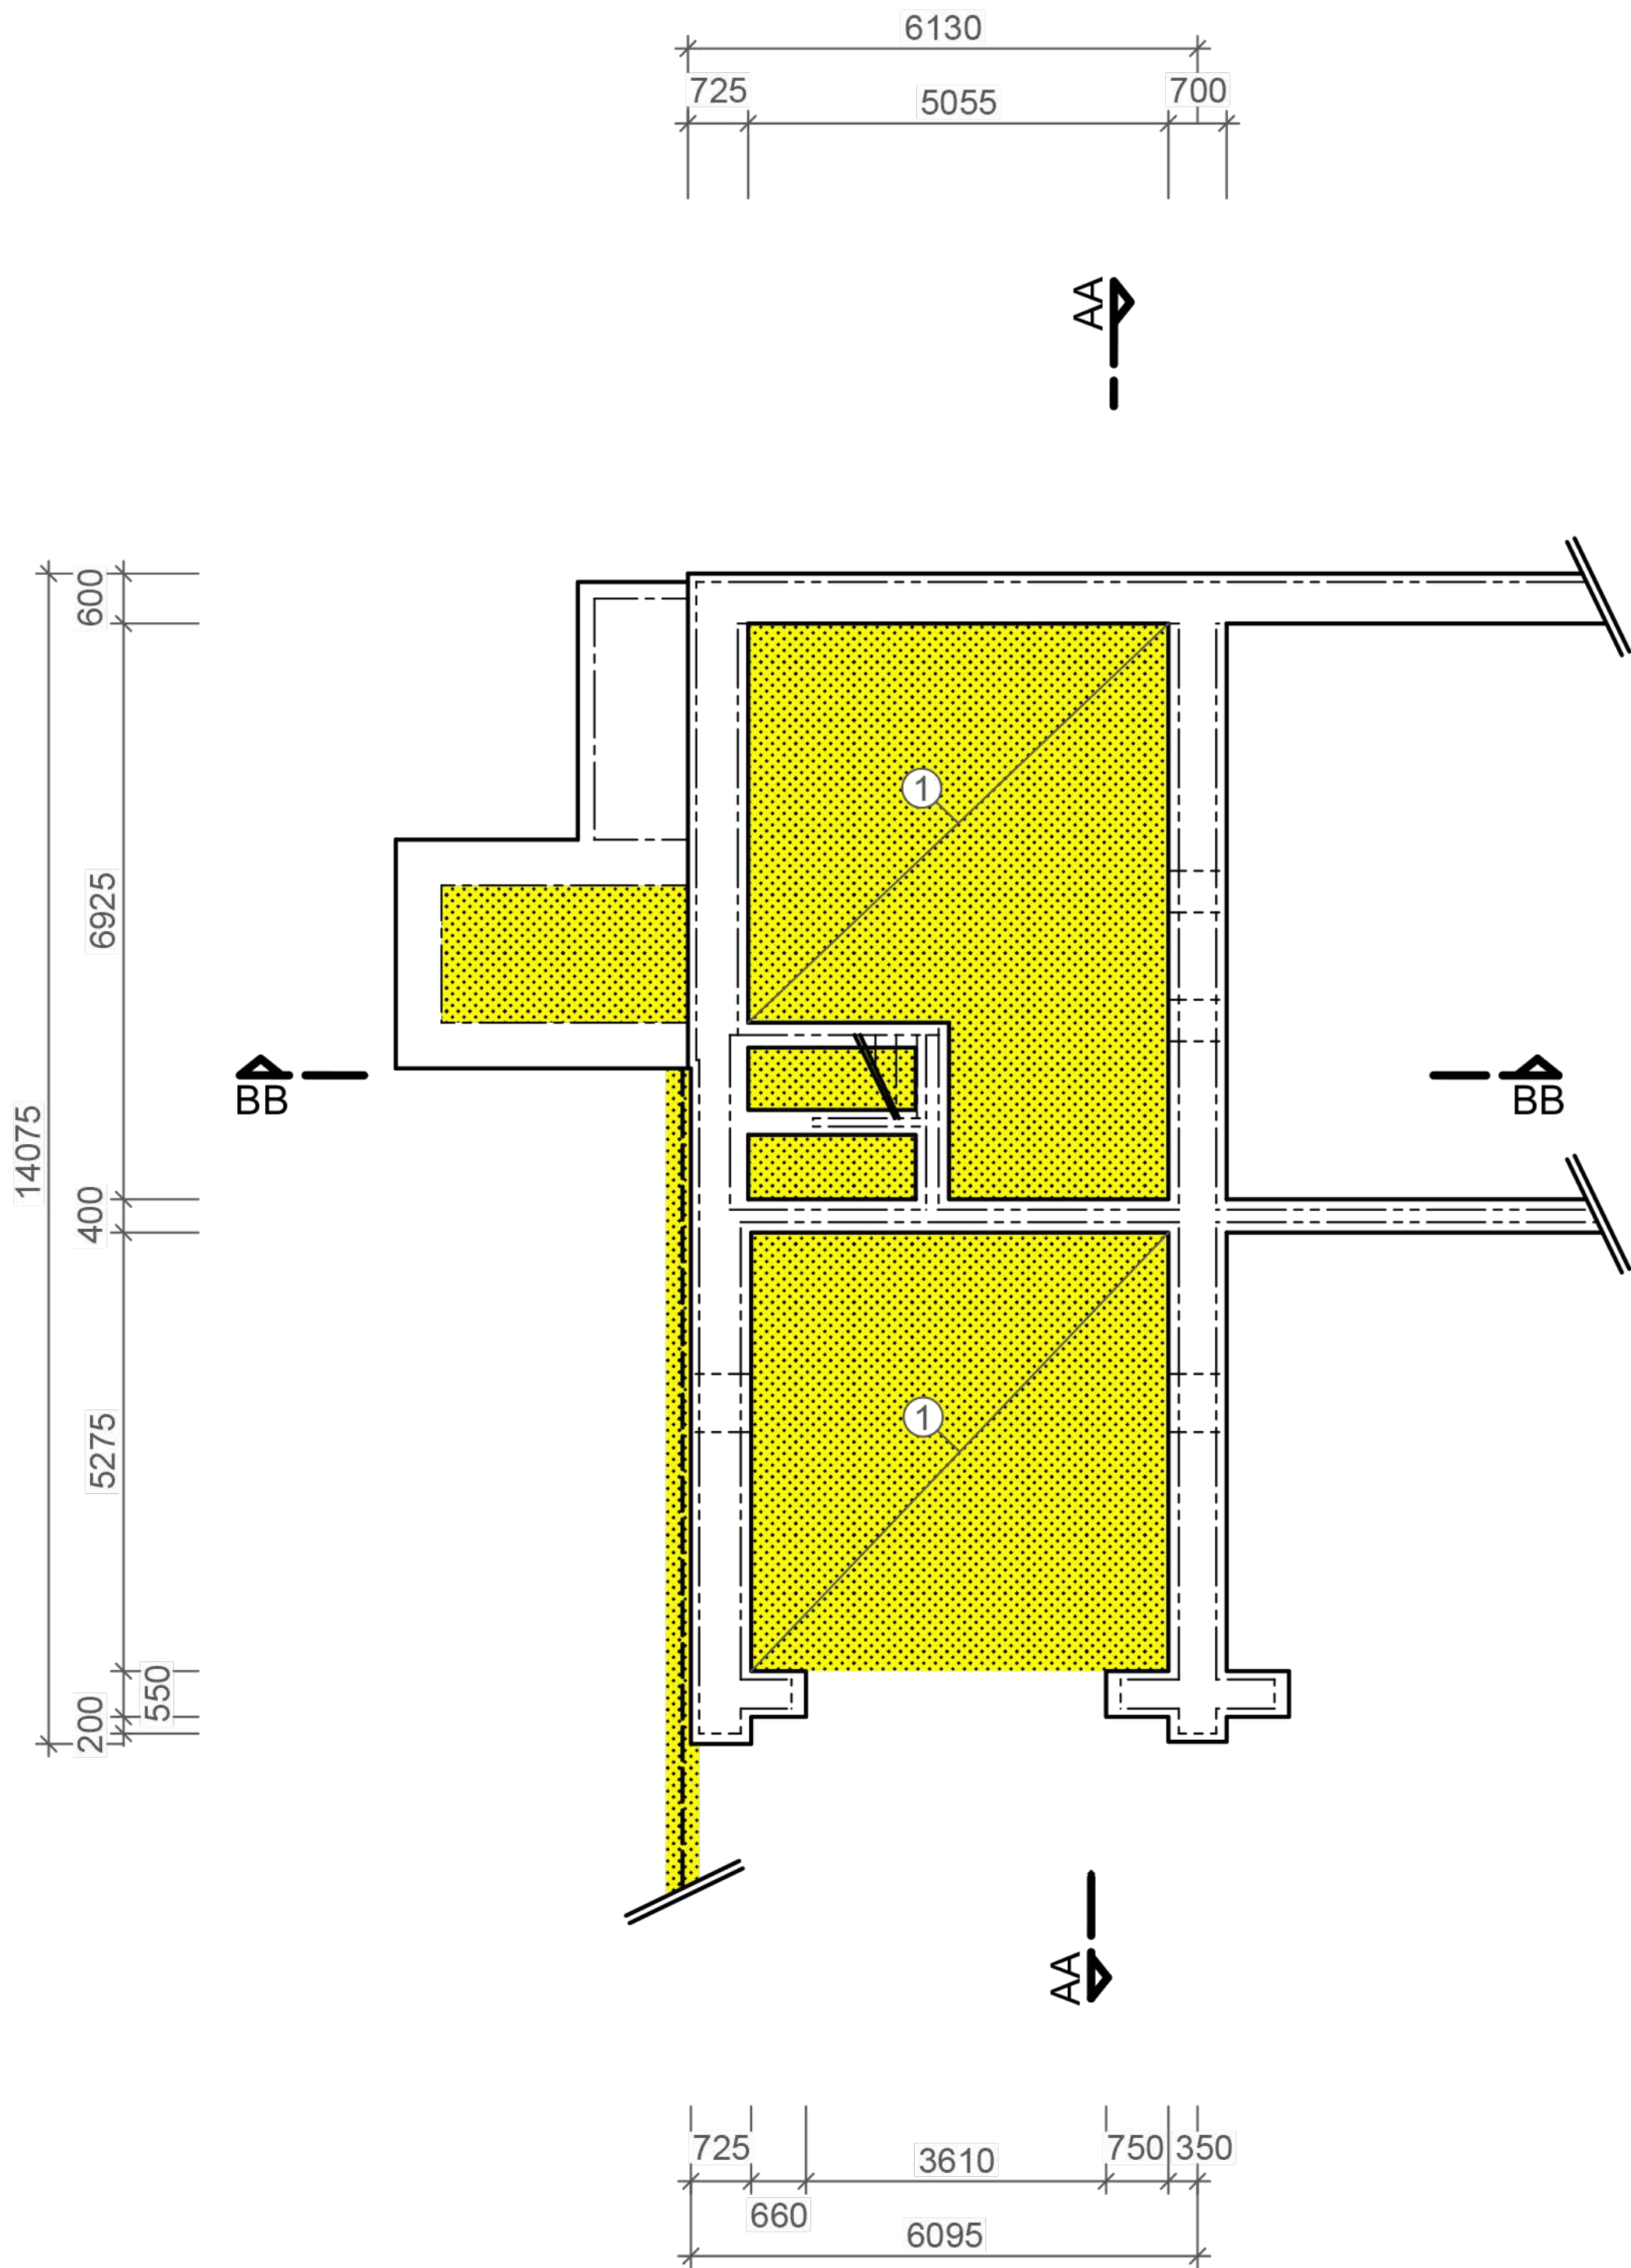

Legenda:

-  Bourané konstrukce
-  Stávající drenáž
-  Vybourání stav. podlahy
- vybourání stávající ležaté kanalizace
- výkopy - snížení zákl. spáry

Stavba:	REKONSTRUKCE A PŘÍSTAVBA RODINNÉHO DOMU	ZPRACOVATEL DOKUMENTACE		
		[REDACTED]		
		ZPRACOVATEL ČÁSTI DOKUMENTACE		
Investor:	[REDACTED] [REDACTED] [REDACTED]	STUPEŇ	DATUM	ČÍSLO VYTISKU
		ÚR+DSP	01/2019	
		Zodp.proj.:	[REDACTED] [REDACTED] [REDACTED]	MĚŘÍTKO
1:100	2xA4			
Výkres:	Základy - původní stav a bourání			ČÁST DOKUMENTACE:
		D1.1. ARCHITEKTONICKO-STAVEBNÍ		1S

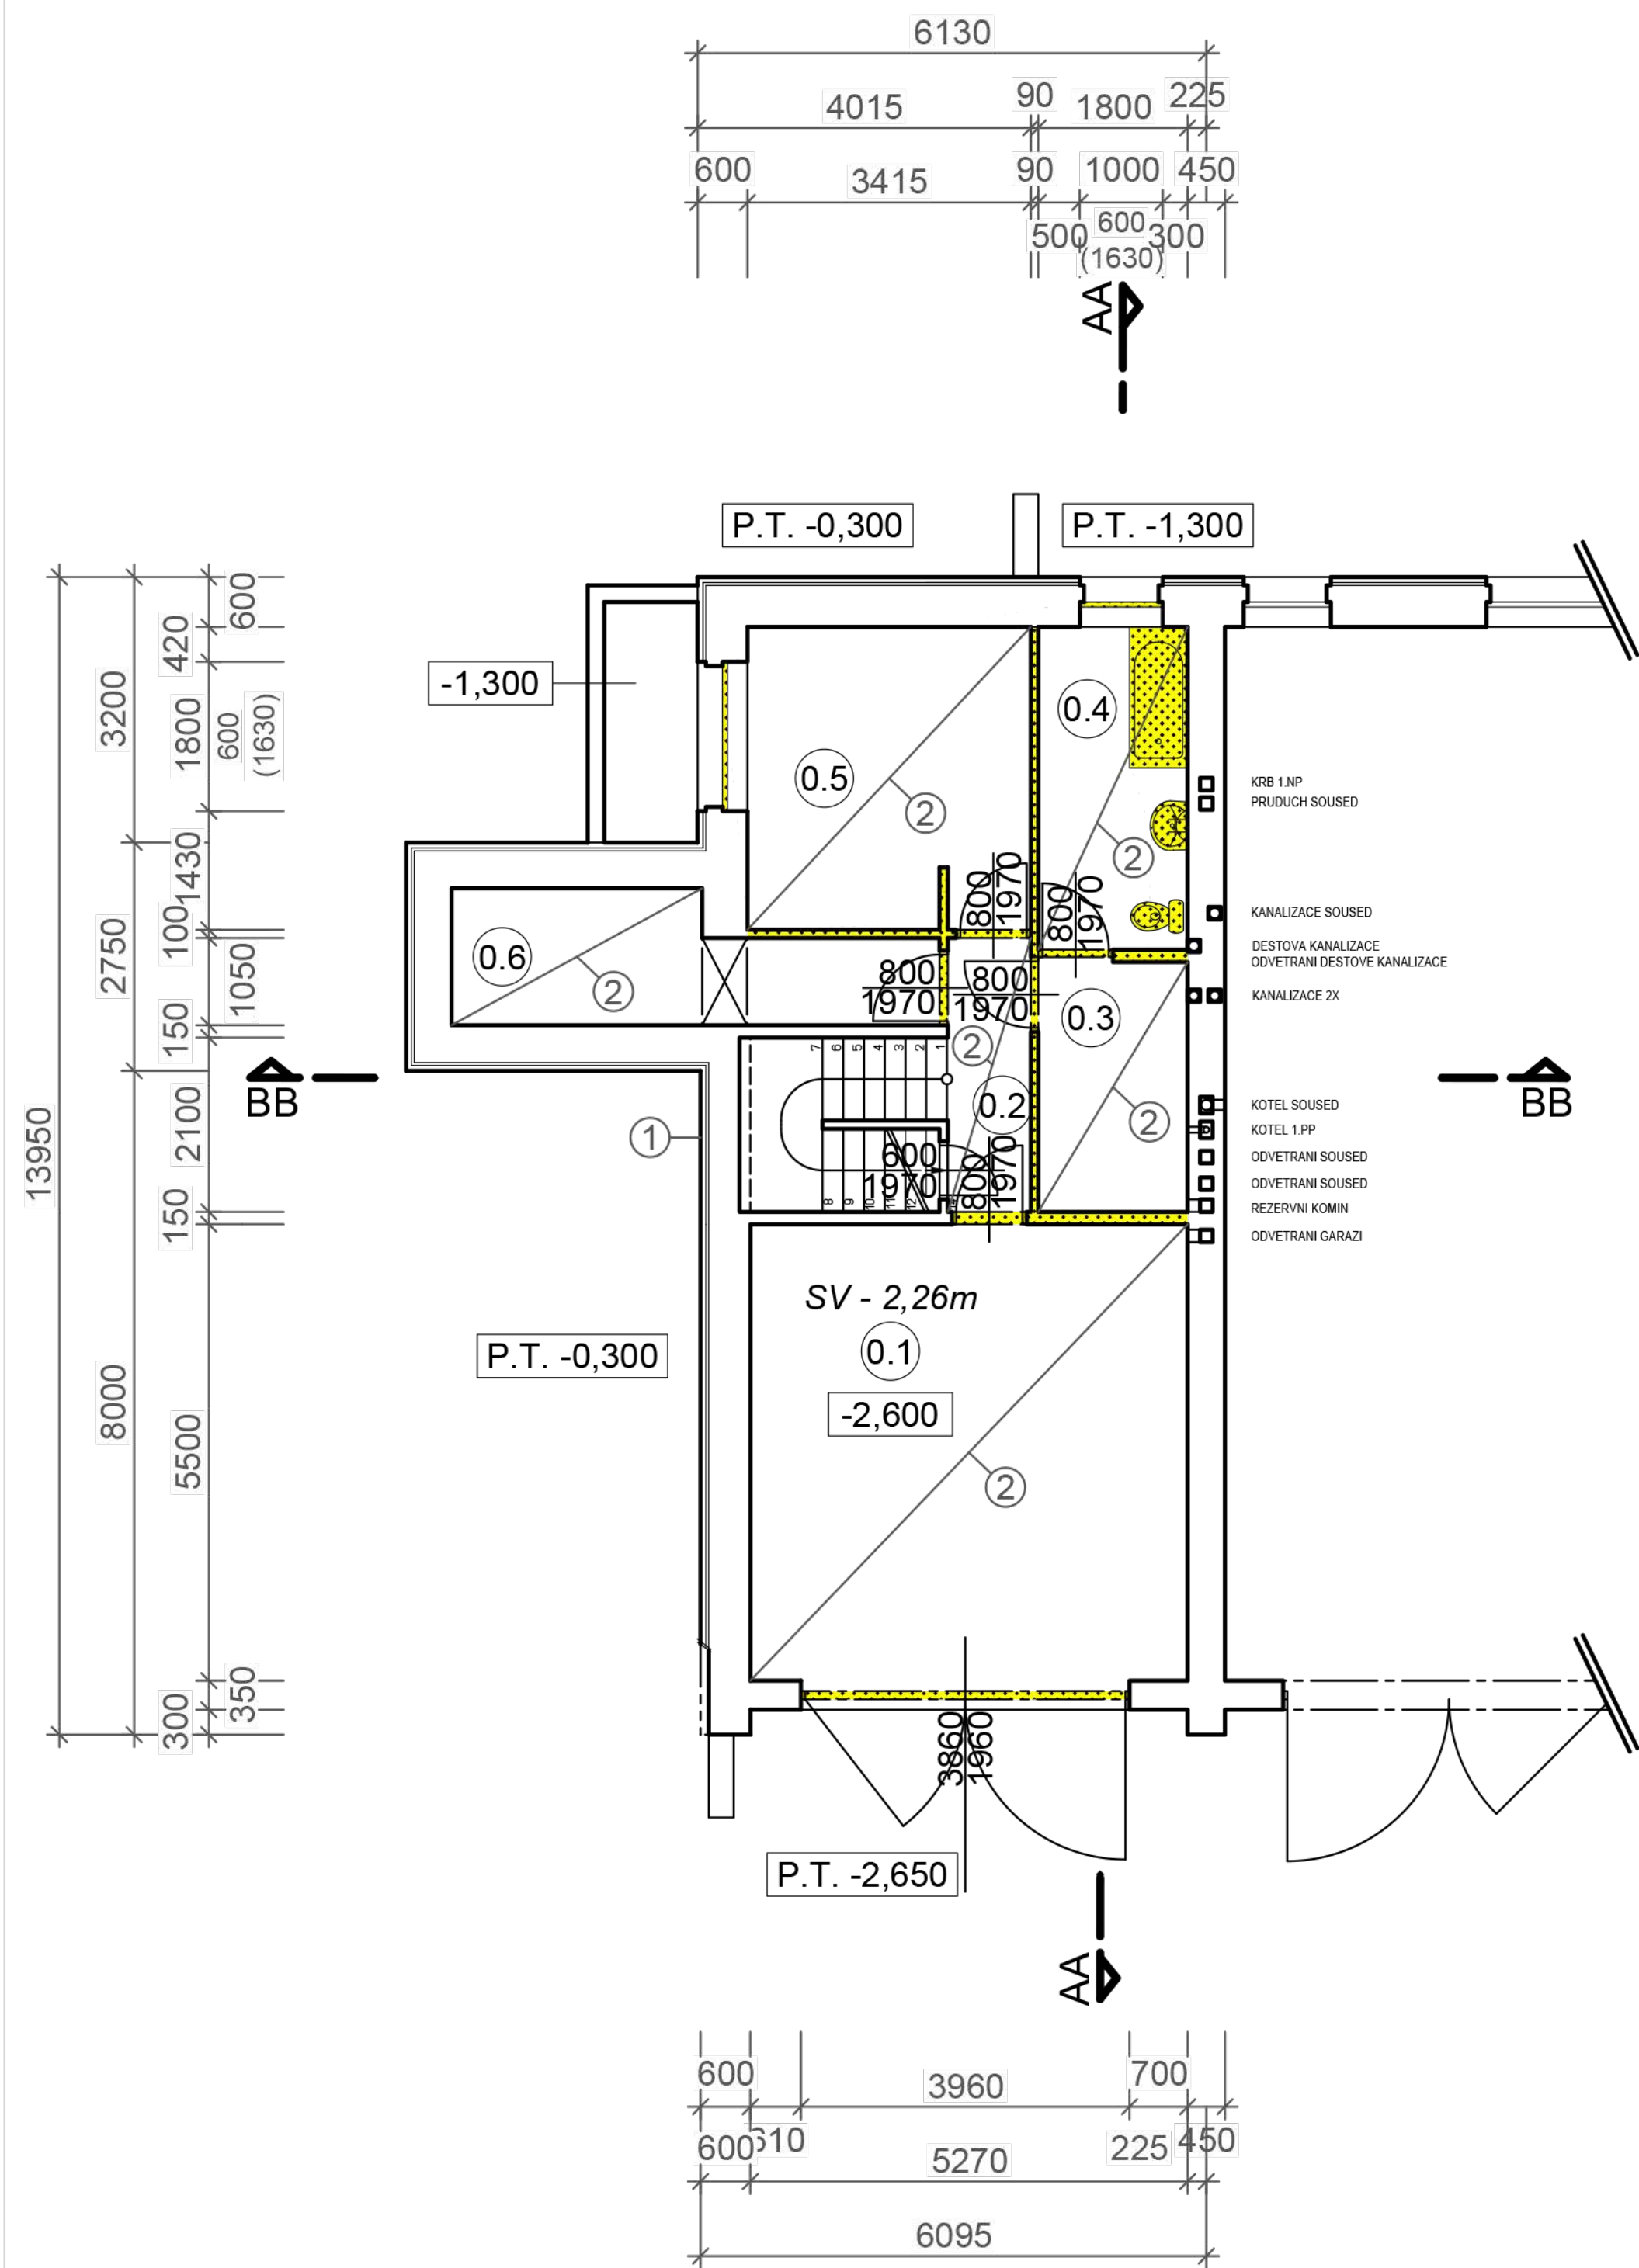

Legenda:


-  Bourané konstrukce
-  Odbourání izol. přizdívky
-  Vybourání stav. podlahy

Legenda místností:

Č.m.	Místnost	Plocha	Povrch
0.1	Garáž	29.0 m2	Vybourání podlahy
0.2	Chodba	3.3 m2	Vybourání podlahy
0.3	Tech.místnost	5.5 m2	Vybourání podlahy
0.4	Koupelna	7.0 m2	Vybourání podlahy
0.5	Sklad / dílna	12.4 m2	Vybourání podlahy
0.6	Sklad	7.4 m2	Vybourání podlahy
CELKEM		64.6 m2	

±0,000 = 289,50 m.n.m.

Stavba:	REKONSTRUKCE A PŘÍSTAVBA RODINNÉHO DOMU	ZPRACOVATEL DOKUMENTACE			
		ZPRACOVATEL ČÁSTI DOKUMENTACE			
Investor:		STUPEŇ		DATUM	ČÍSLO VYTISKU
		ÚR+DSP		01/2019	
		Zodp.proj.:		MĚŘÍTKO	
1:100				2xA4	
ČÁST DOKUMENTACE:				ČÍSLO VÝKRESU	
Výkres:	1.PP - původní stav a bourání	D1.1. ARCHITEKTONICKO-STAVEBNÍ			2S

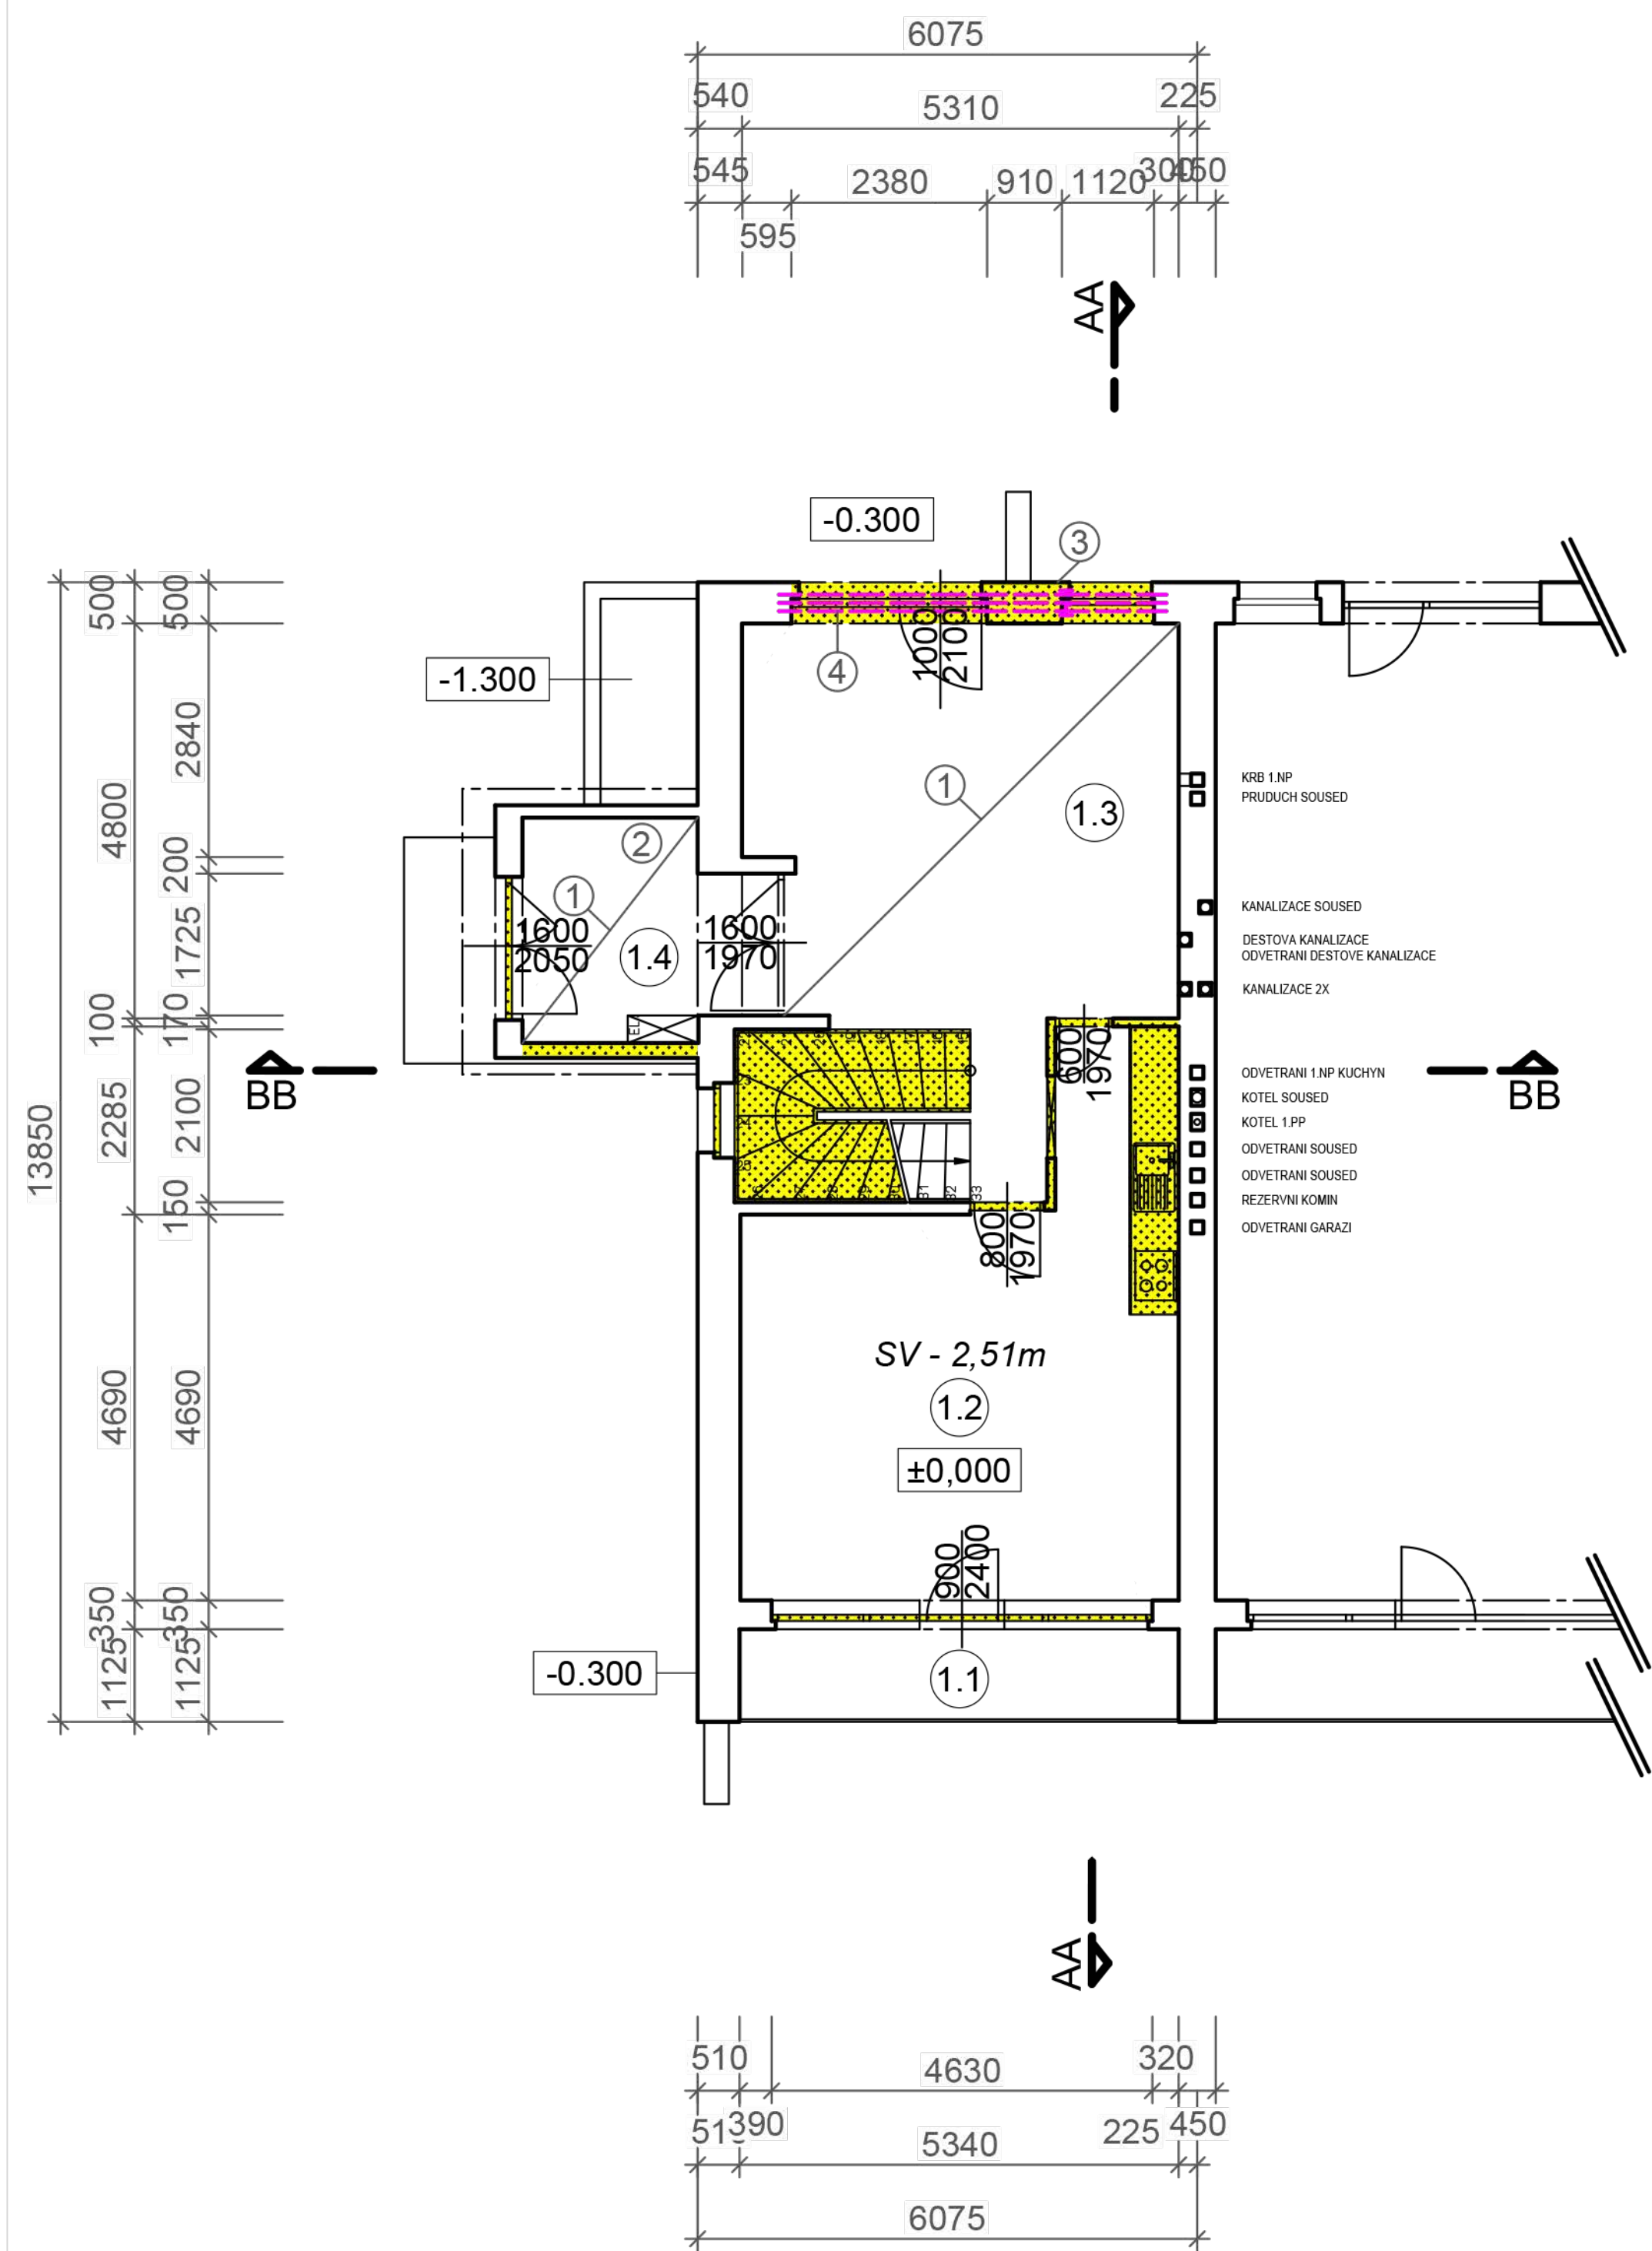

Legenda:


-  Bourané konstrukce
-  Vybourání stav. podlahy
-  Viz ocelová kce - samostatný výkres
-  Vložený sloup I 300
-  Překlady jsou tvořeny svařencem původních ocel.překladů + U180

Legenda místností:

Č.m.	Místnost	Plocha	Povrch
1.1	Lodžie	5.8 m2	-
1.2	Kuchyň	28.5 m2	-
1.3	Obývací pokoj	26.8 m2	Vybourání podlahy
1.4	Chodba	7.5 m2	Vybourání podlahy
CELKEM		62.8 m2	

±0,000 = 289,50 m.n.m.

Stavba:	REKONSTRUKCE A PŘÍSTAVBA RODINNÉHO DOMU	ZPRACOVATEL DOKUMENTACE		
		ZPRACOVATEL ČÁSTI DOKUMENTACE		
Investor:		STUPEŇ	DATUM	ČÍSLO VÝTISKU
		ÚR+DSP	01/2019	
Zodp.proj.:		MĚŘÍTKO	FORMÁT	ČÍSLO VÝKRESU
		1:100	2xA4	
Výkres:	1.NP - původní stav a bourání	ČÁST DOKUMENTACE:		3S
		D1.1.	ARCHITEKTONICKO-STAVEBNÍ	

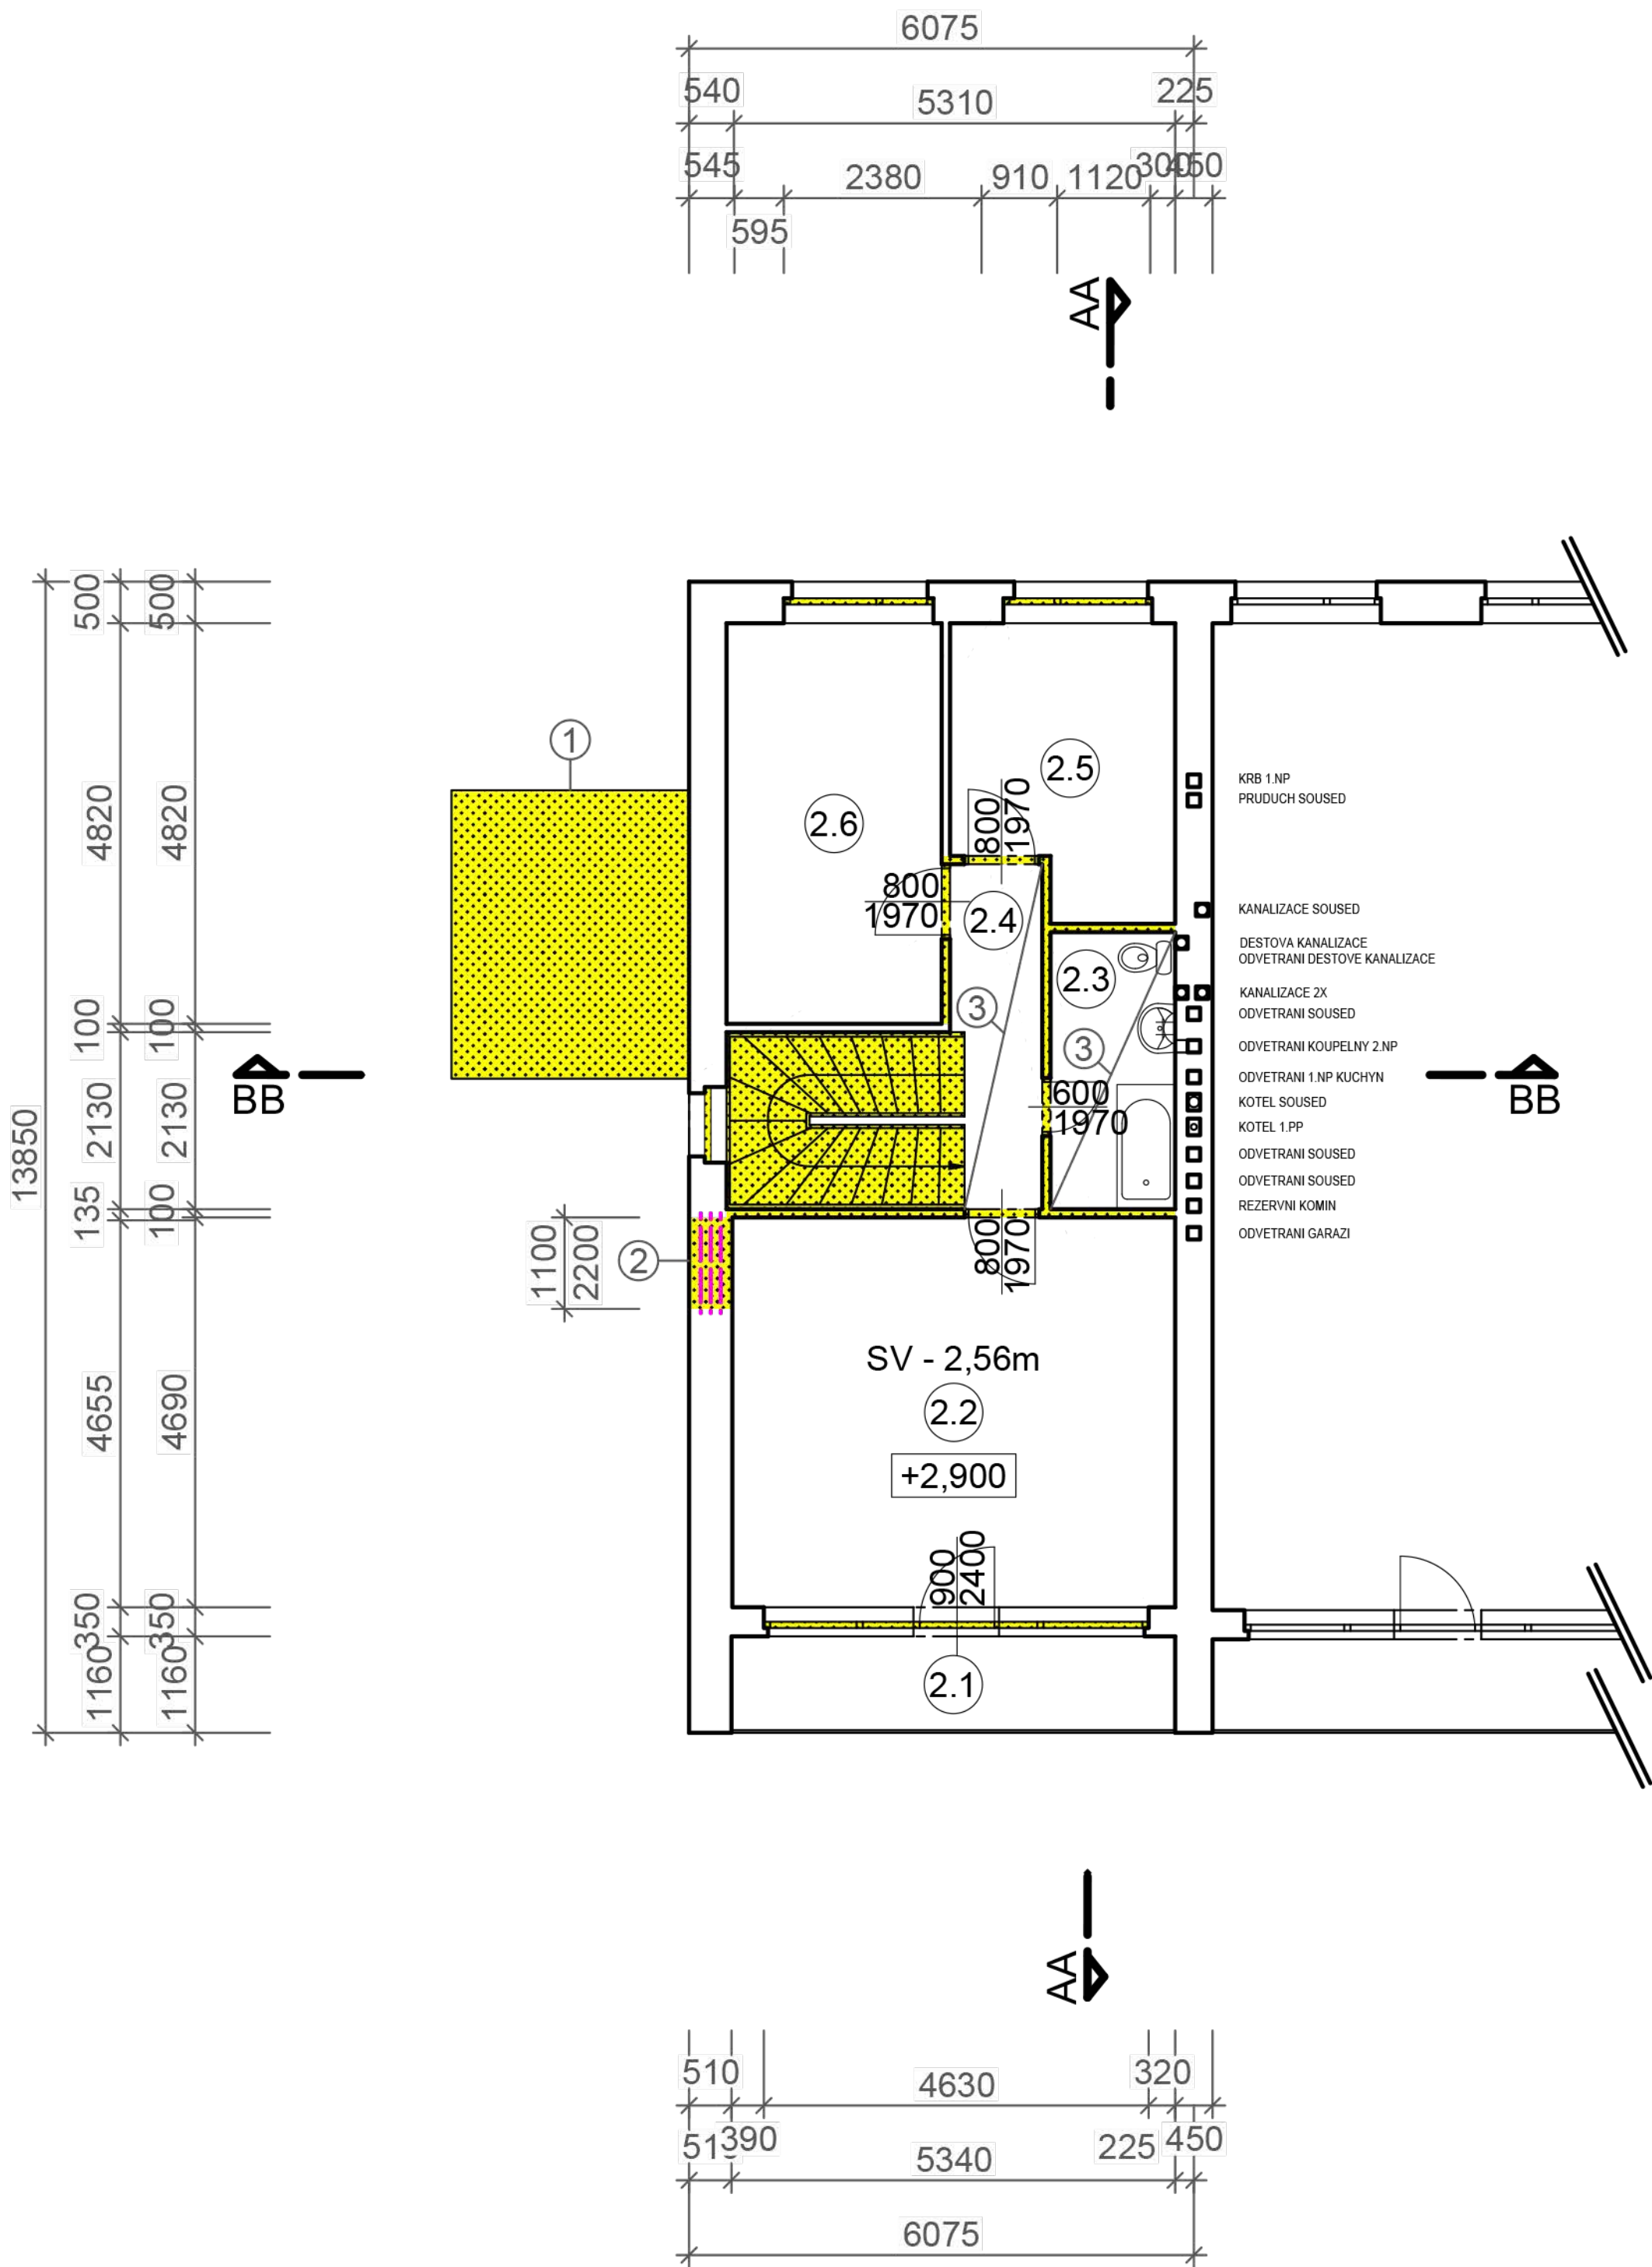

Legenda:


- Bourané konstrukce
- 1 Vybourání střechy a stropu
- 2 3x I 120
- 3 Vybourání stav. podlahy

Legenda místností:

Č.m.	Místnost	Plocha	Povrch
2.1	Lodžie	6.0 m2	-
2.2	Ložnice	25.0 m2	-
2.3	Koupelna	5.0 m2	Vybourání podlahy
2.4	Chodba	4.2 m2	Vybourání podlahy
2.5	Pokoj	8.8 m2	-
2.6	Pokoj	12.5 m2	-
CELKEM		61.5 m2	

±0,000 = 289,50 m.n.m.

Stavba:	REKONSTRUKCE A PŘÍSTAVBA RODINNÉHO DOMU	ZPRACOVATEL DOKUMENTACE		
		ZPRACOVATEL ČÁSTI DOKUMENTACE		
Investor:				ČÍSLO VÝTISKU
		STUPEŇ	DATUM	
		ÚR+DSP	01/2019	
Zodp.proj.:		MĚŘÍTKO	FORMÁT	ČÍSLO VÝKRESU
		1:100	2x A4	
		ČÁST DOKUMENTACE:		
Výkres:	2.NP - původní stav a bourání	D1.1.	ARCHITEKTONICKO-STAVEBNÍ	4S

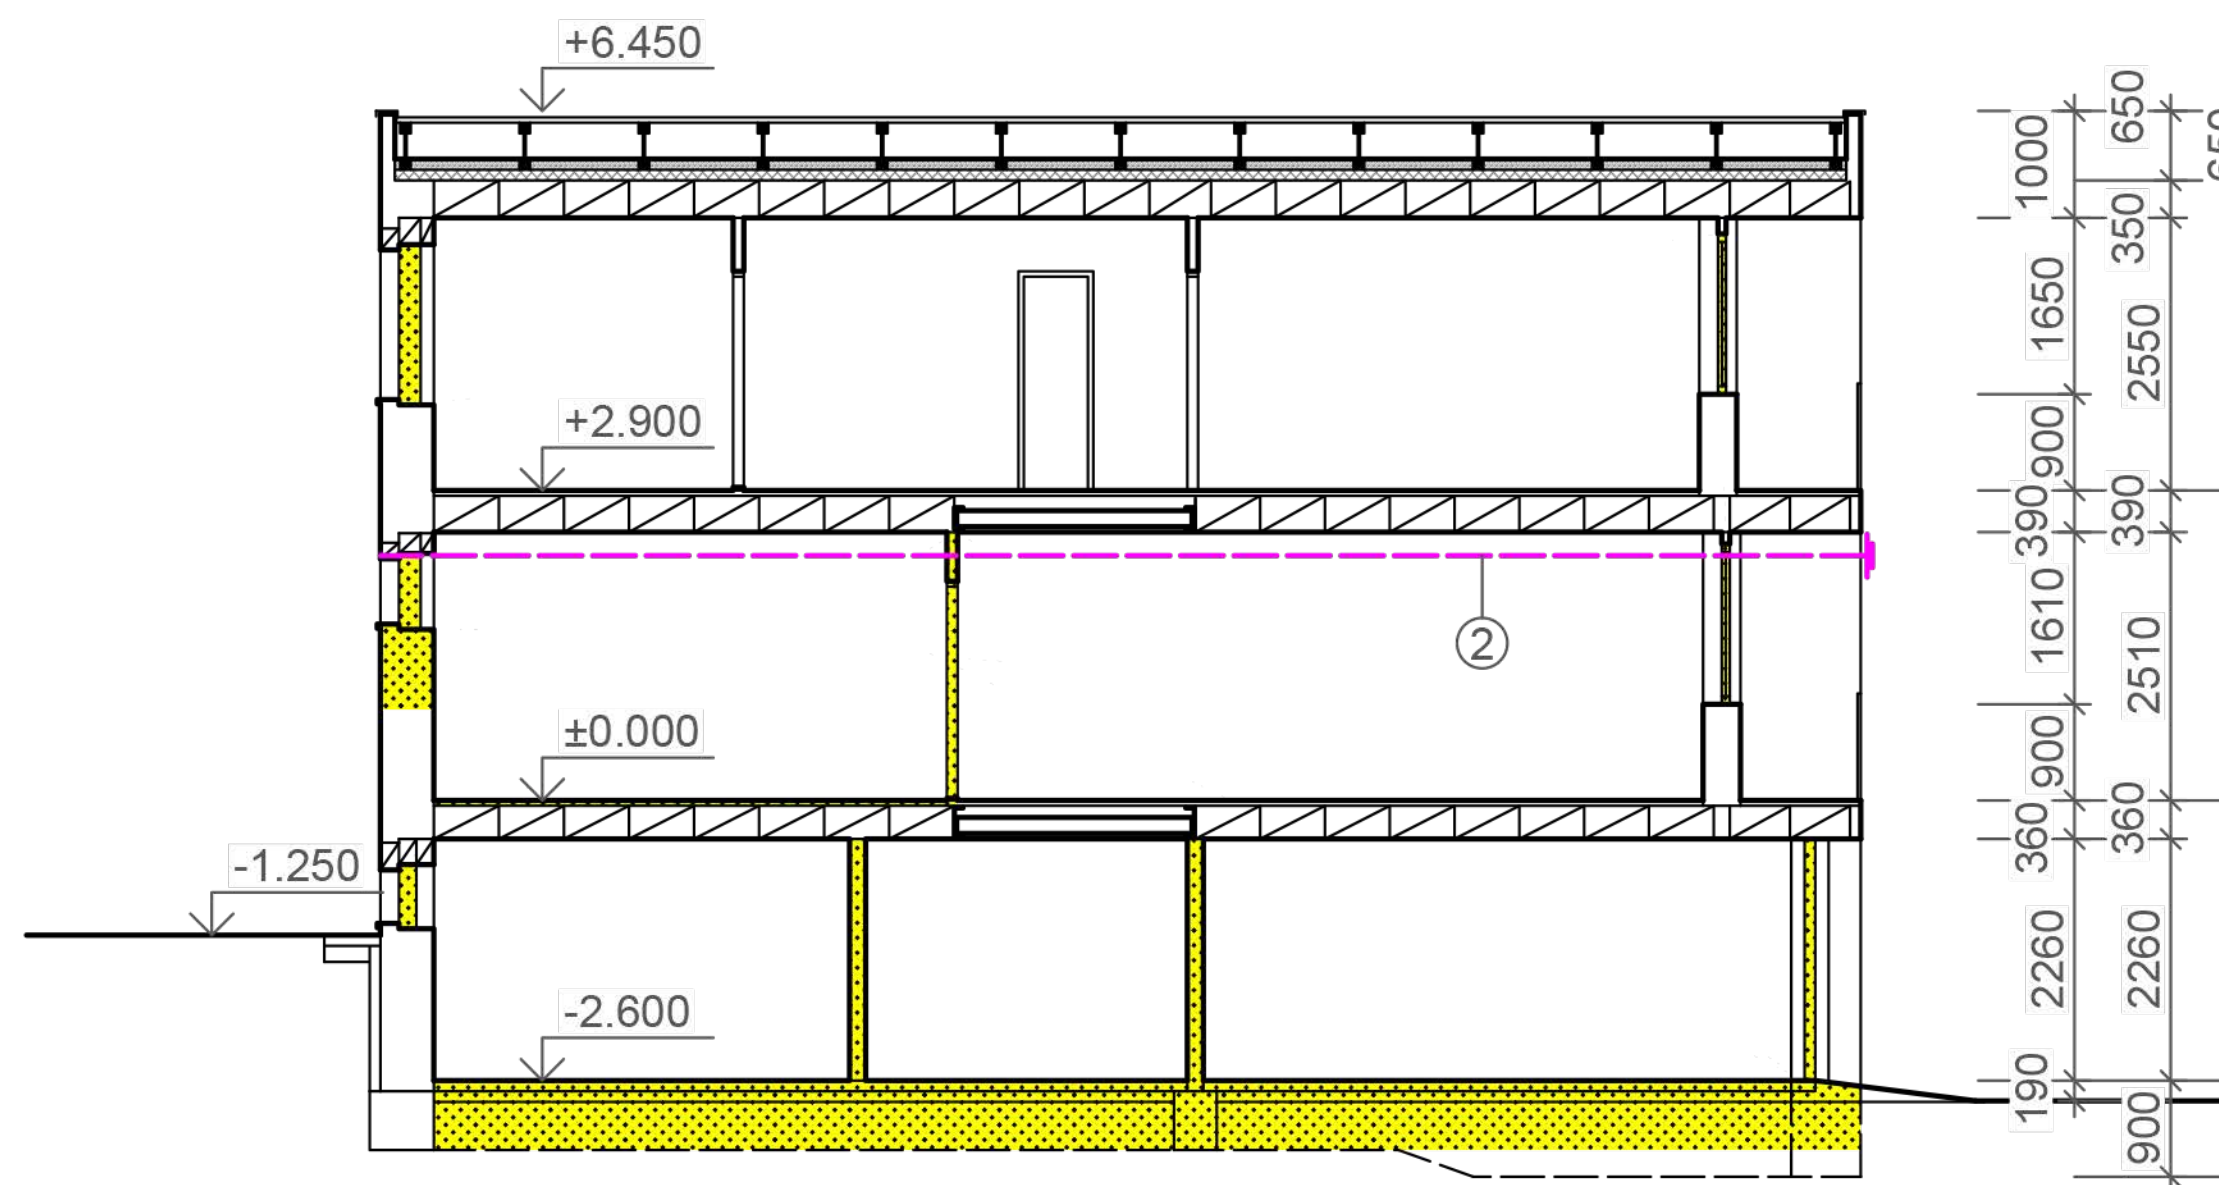

Legenda:




Bourané konstrukce

1

Schodiště 1.NP -> 2.NP bude vybourané včetně schodnice

2


Vložené táhlo

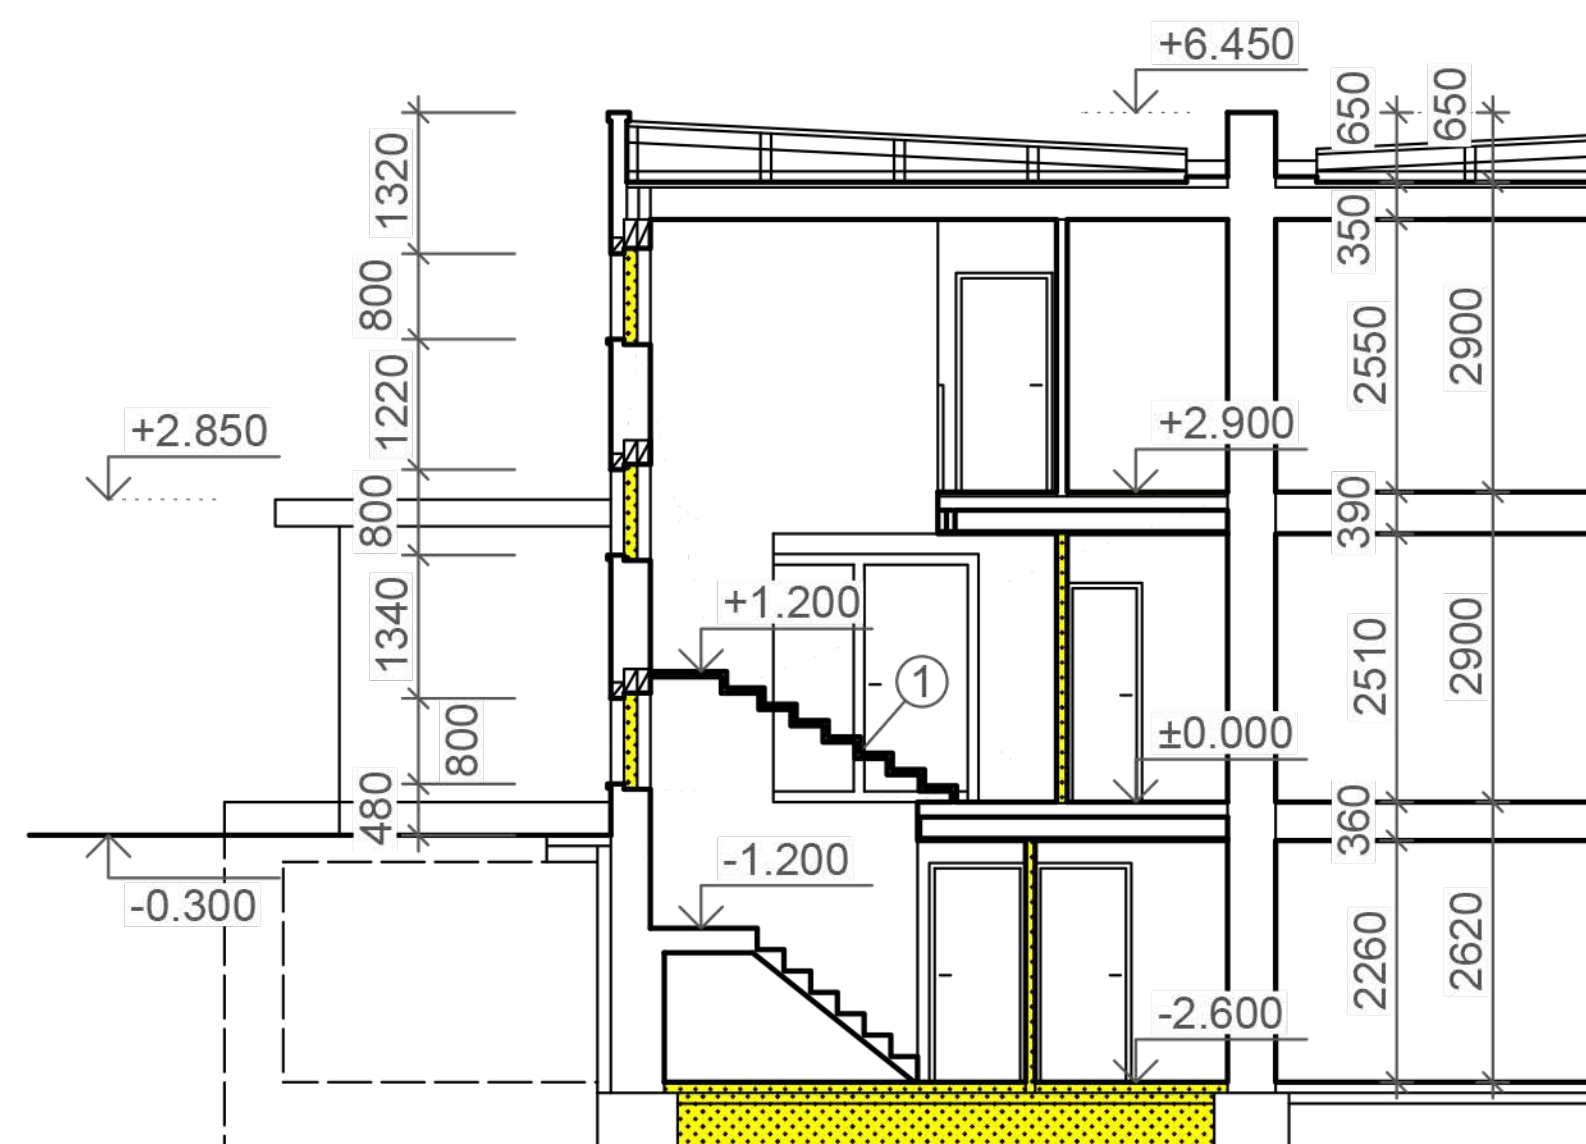


±0,000 = 289,50 m.n.m.

Stavba:	REKONSTRUKCE A PŘÍSTAVBA RODINNÉHO DOMU	ZPRACOVATEL DOKUMENTACE		
Investor:		ZPRACOVATEL ČÁSTI DOKUMENTACE		
Zodp.proj.:		STUPEŇ	DATUM	ČÍSLO VÝTIŠKU
		ÚR+DSP	01/2019	
		MĚŘÍTKO	FORMÁT	ČÍSLO VÝKRESU
		1:100	2xA4	
Výkres:	Řez AA, BB - původní stav a bourání	ČÁST DOKUMENTACE:		
		D1.1.	ARCHITEKTONICKO-STAVEBNÍ	5S


Pohled východní
Stav

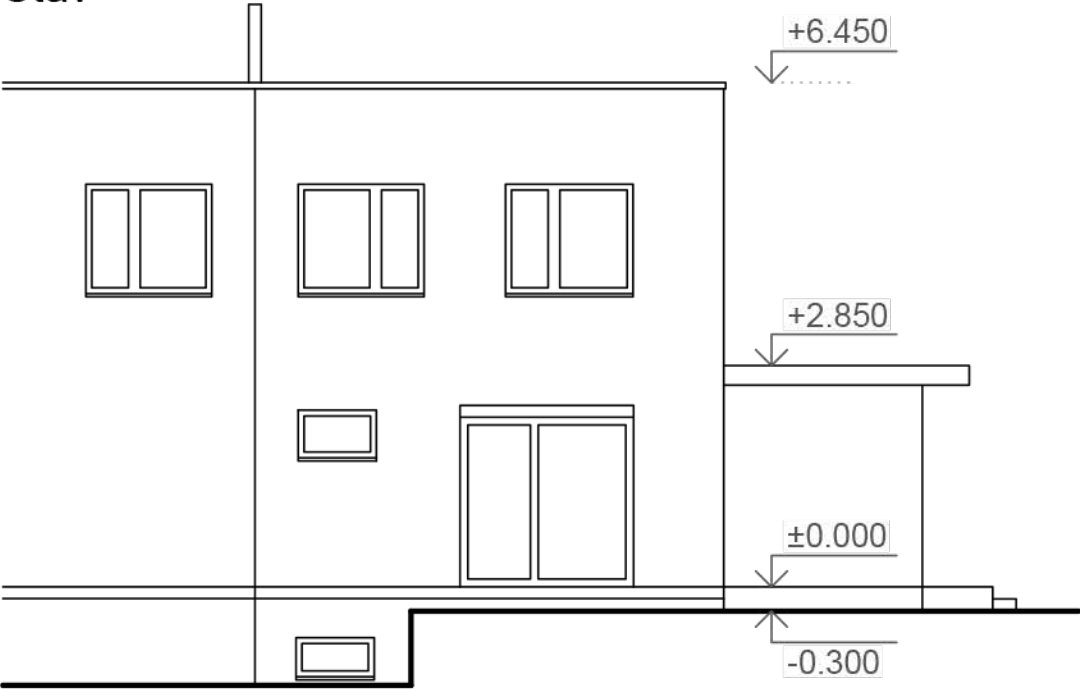

Bourání

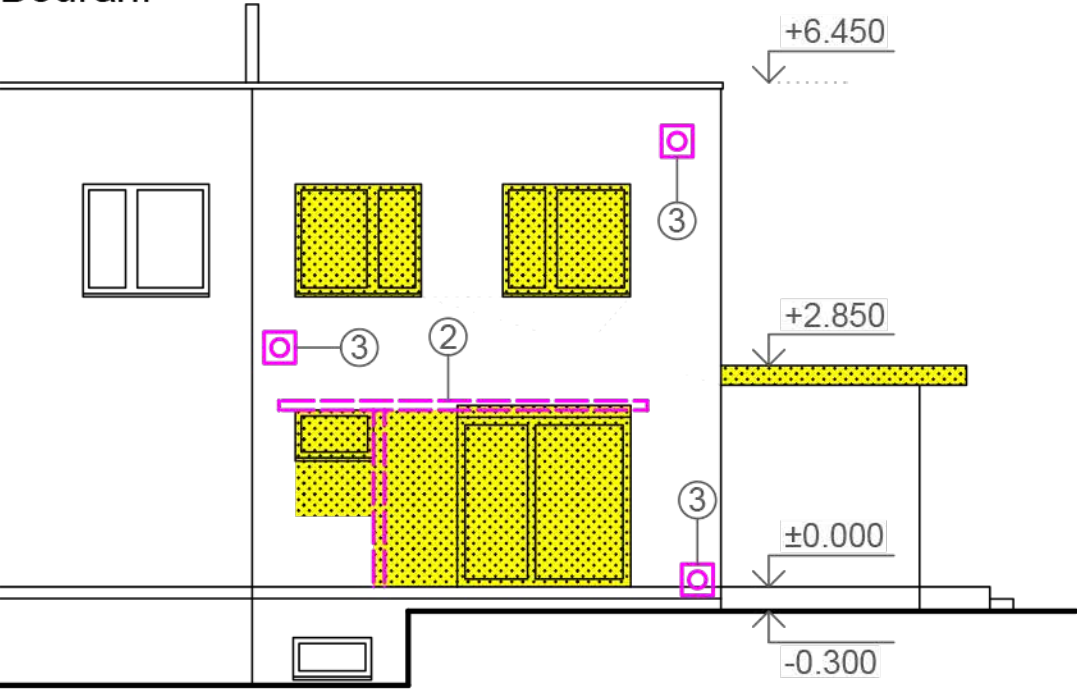

Pohled západní
Stav

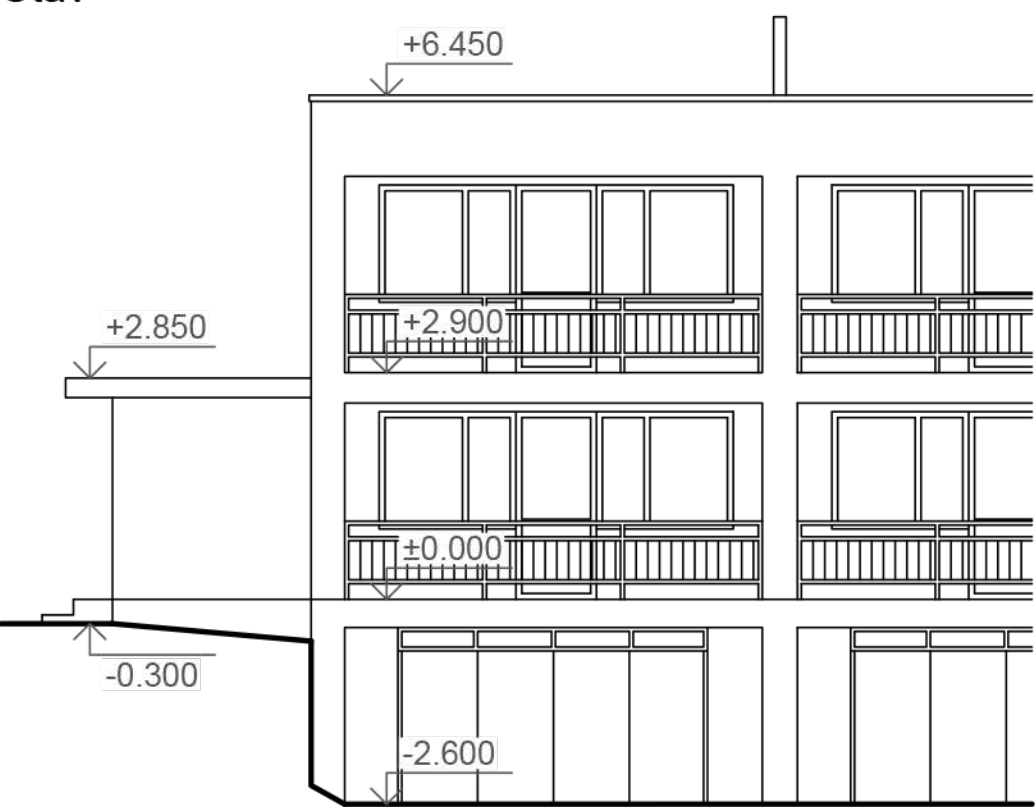

Bourání



Legenda:

-  Bourané konstrukce
-  Vybourání otvoru
-  Vložený sloup a zesílení ocelových překladů
-  Vložené táhlo


Stavba:	REKONSTRUKCE A PŘÍSTAVBA RODINNÉHO DOMU	ZPRACOVATEL DOKUMENTACE		
Investor:		ZPRACOVATEL ČÁSTI DOKUMENTACE		
		STUPEŇ	DATUM	ČÍSLO VÝTISKU
		ÚR+DSP	01/2019	
Zodp.proj.:		MĚŘITKO	FORMÁT	
		1:100	3xA4	
		ČÁST DOKUMENTACE:		ČÍSLO VÝKRESU
Výkres:	Pohled východní a západní - původní stav a bourání	D1.1.	ARCHITEKTONICKO-STAVEBNÍ	6S

±0,000 = 289,50 m.n.m.


Pohled východní a západní
- původní stav a bourání

D1.1.

Stav

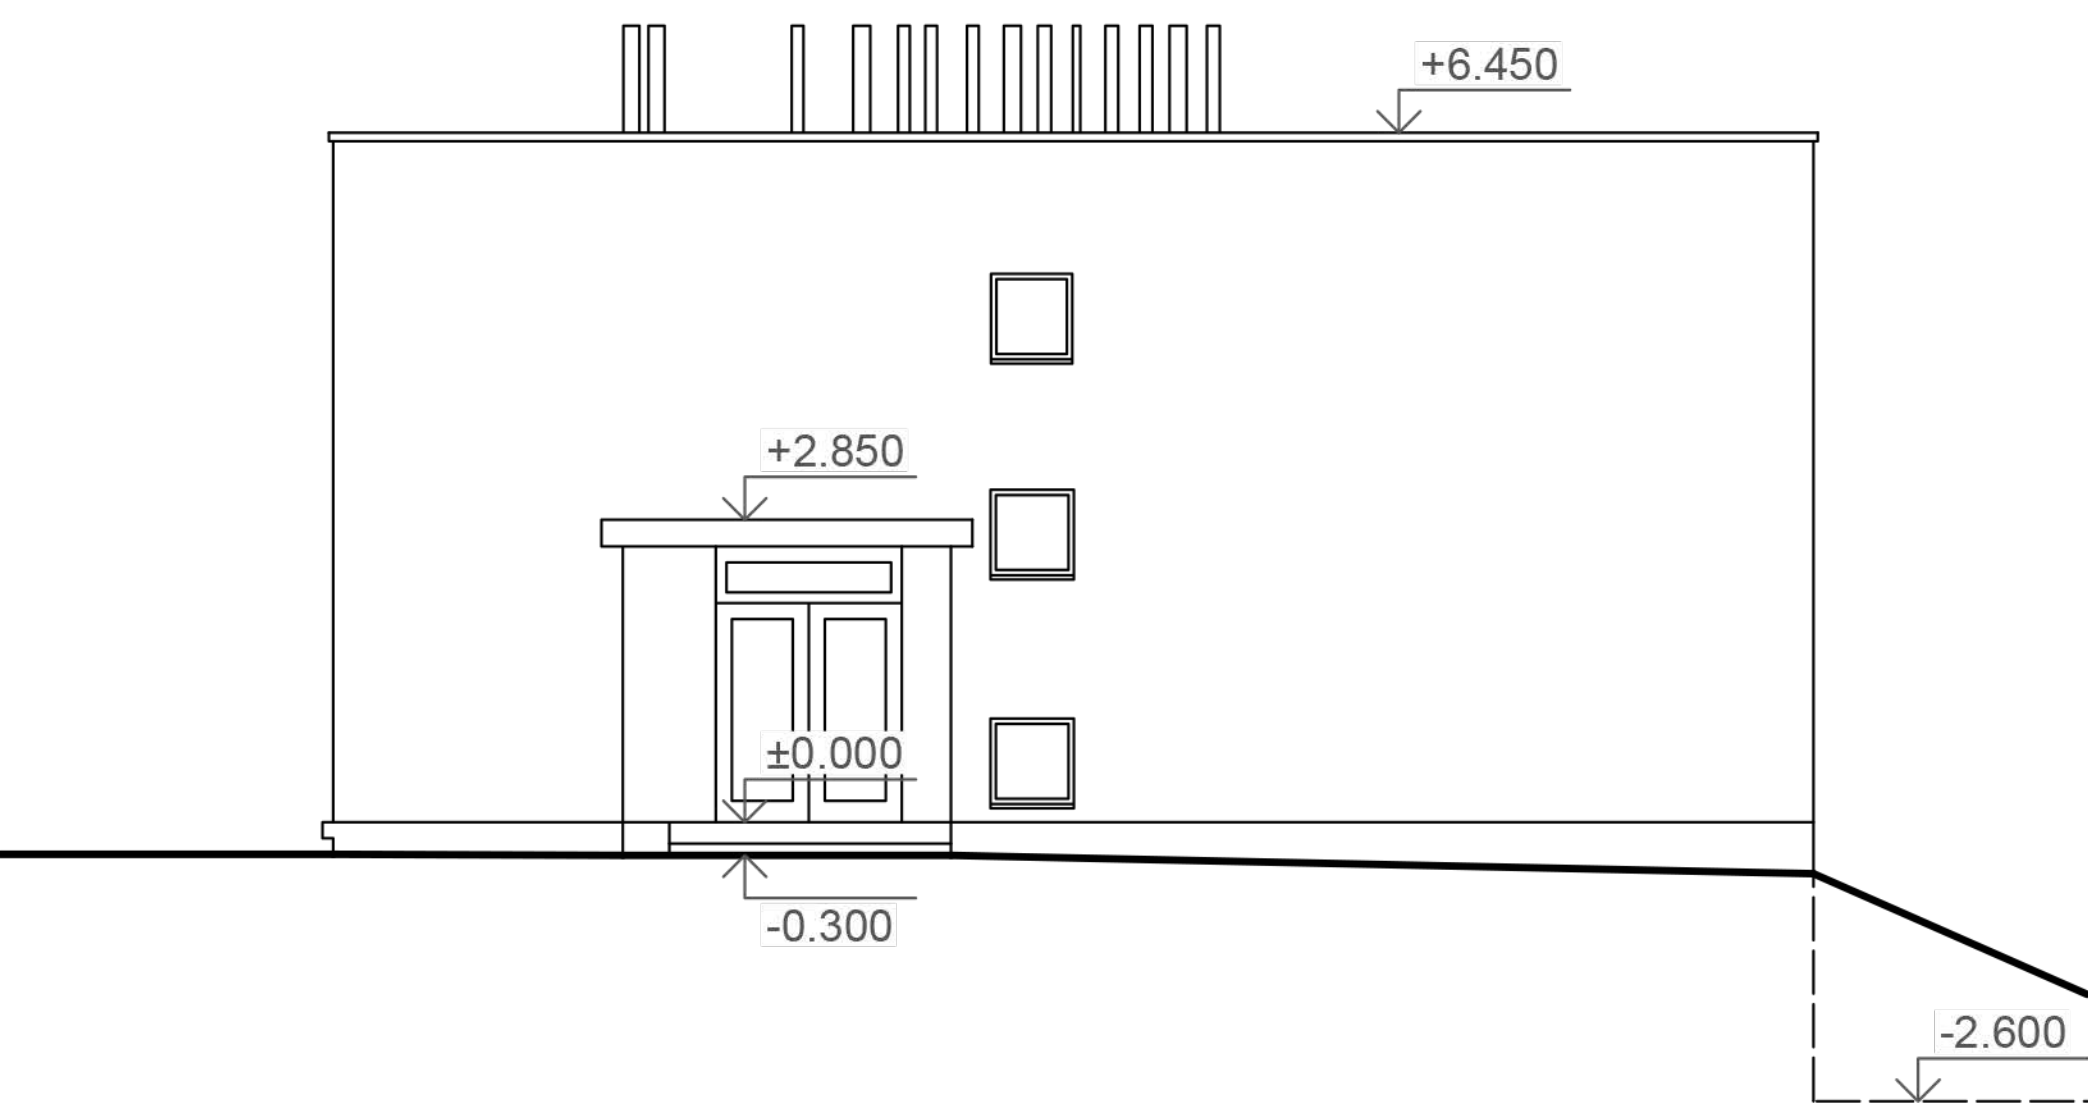

Bourání

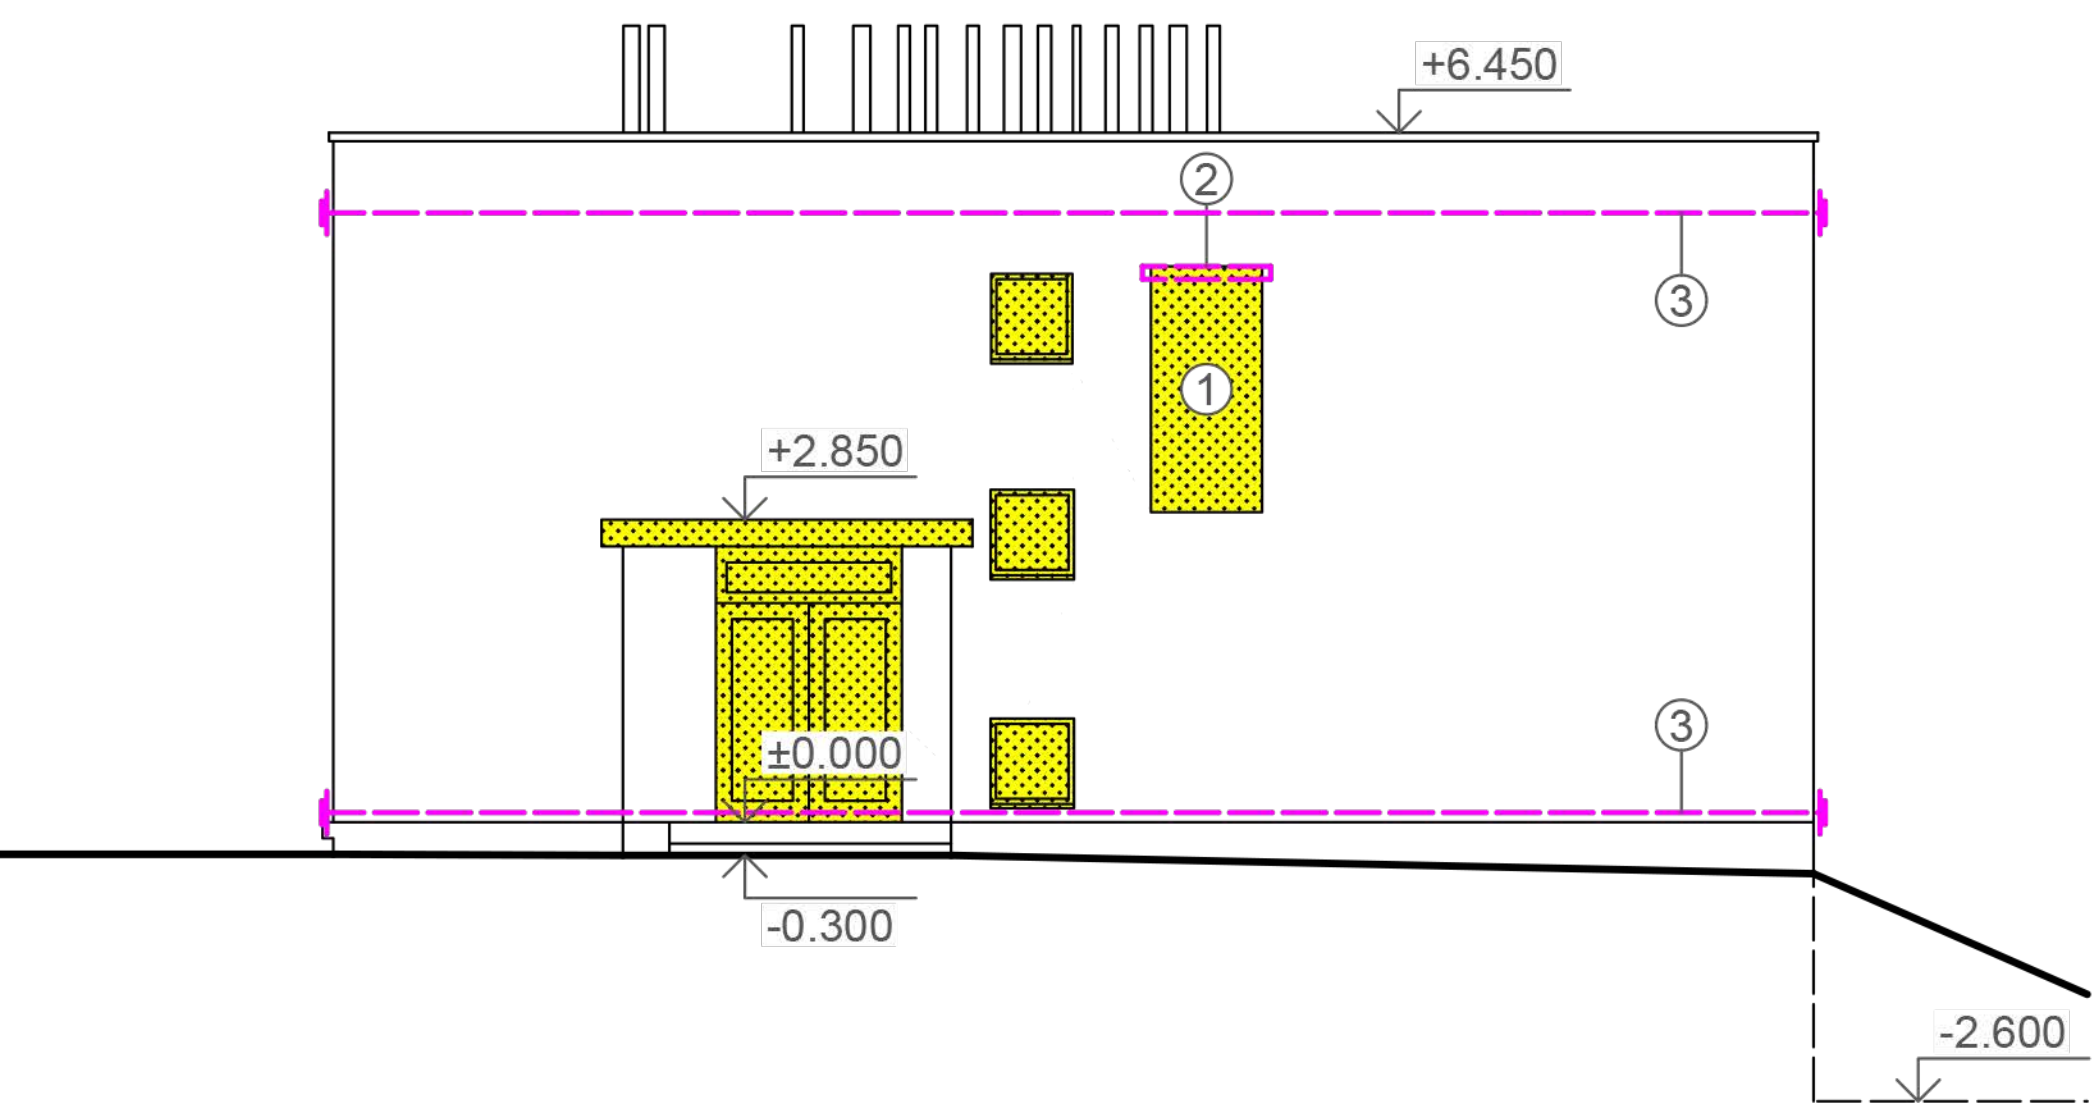


Legenda:



-  Bourané konstrukce
-  Vybourání otvoru
-  Nové ocelové překlady
-  Vložené táhlo

±0,000 = 289,50 m.n.m.

Stavba:	REKONSTRUKCE A PŘÍSTAVBA RODINNÉHO DOMU	ZPRACOVATEL DOKUMENTACE		
Investor:		ZPRACOVATEL ČÁSTI DOKUMENTACE		
Zodp.proj.:		STUPEŇ	DATUM	ČÍSLO VÝTIŠKU
		ÚR+DSP	01/2019	
		MĚŘÍTKO	FORMÁT	ČÍSLO VÝKRESU
		1:100	2xA4	
Výkres:	Pohled severní - původní stav a bourání	ČÁST DOKUMENTACE:		
		D1.1. ARCHITEKTONICKO-STAVEBNÍ		7S

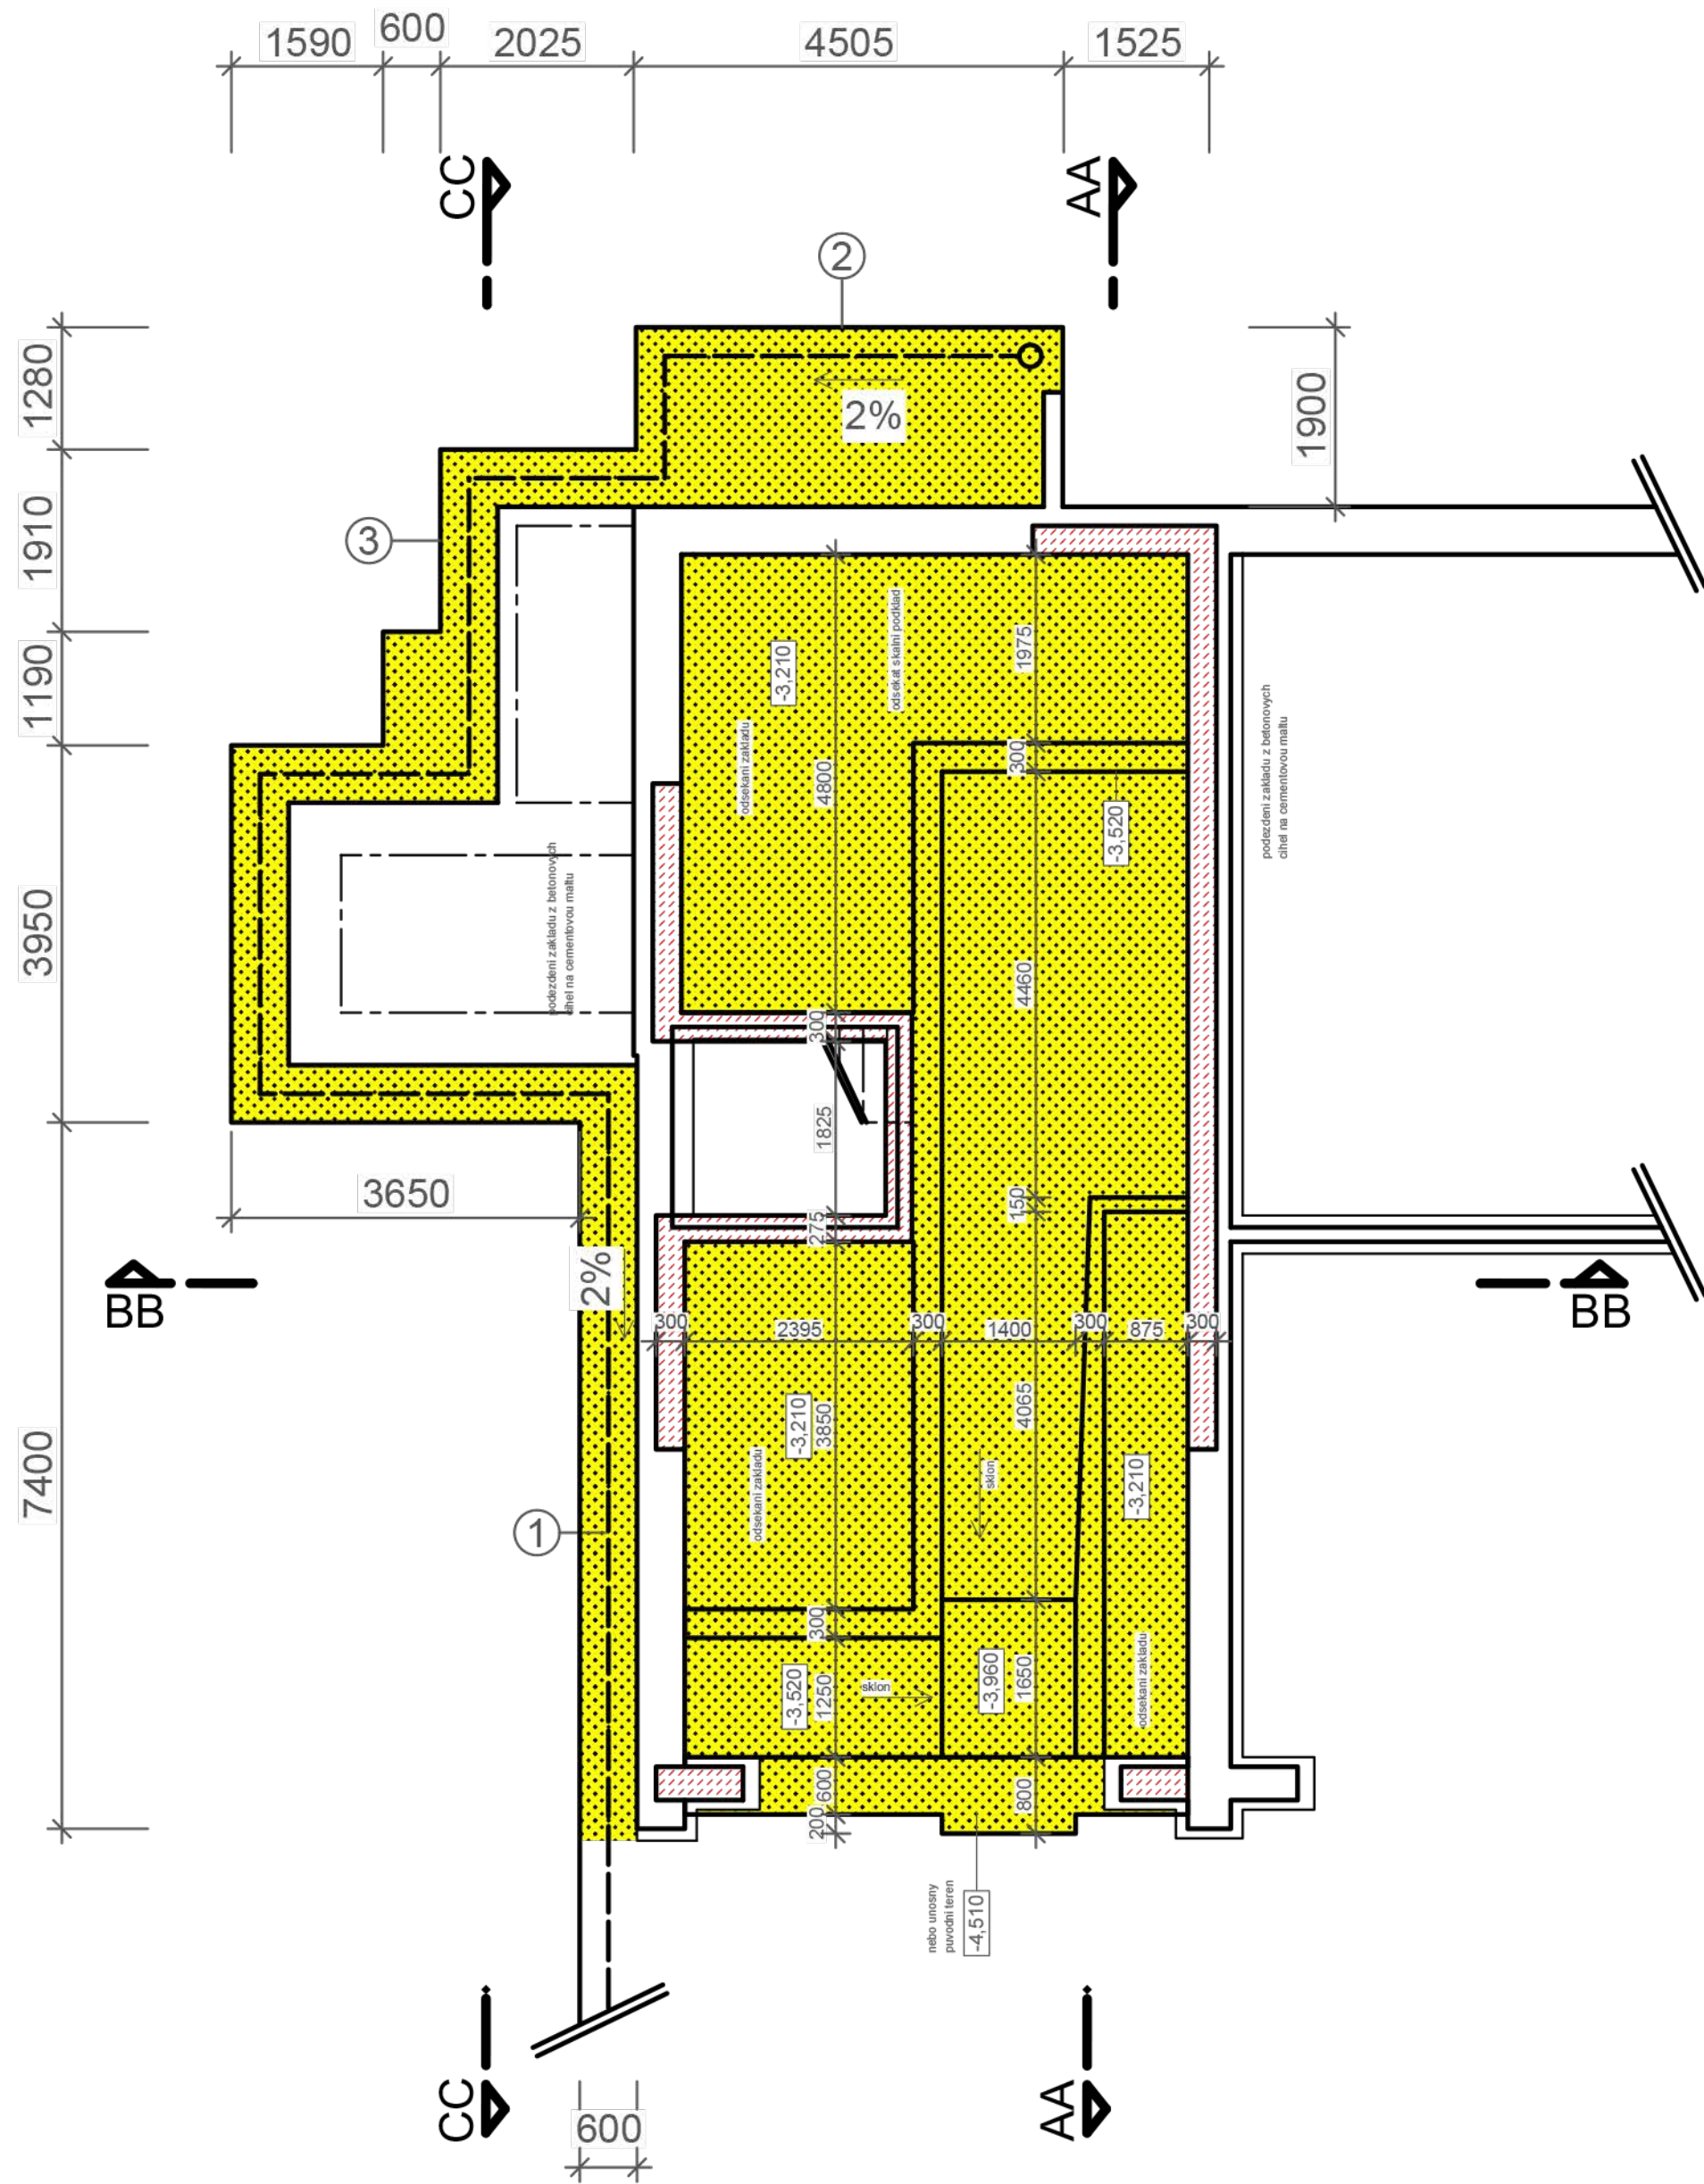


Legenda:

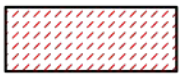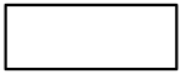-  Podezdění stávajících základů
 -  Výkop
 -  Stávající konstrukce
-
- 1 Napojení nové drenáže na stávající vsak pod opěrnou stěnou
 - 2 Dolní úroveň výkopu pod základ prosklené stěny
 - 3 Výkop po obvodě domu je do úrovně základové spáry po podezdění základů


Stavba:	REKONSTRUKCE A PŘÍSTAVBA RODINNÉHO DOMU	ZPRACOVATEL DOKUMENTACE		
Investor:		ZPRACOVATEL ČÁSTI DOKUMENTACE		
		STUPEŇ	DATUM	ČÍSLO VÝTIŠKU
		ÚR+DSP	01/2019	
Zodp.proj.:		MĚŘITKO	FORMÁT	
		1:100	2x A4	
		ČÁST DOKUMENTACE:		
Výkres:	Výkopy	D1.1. ARCHITEKTONICKO-STAVEBNÍ		1

±0,000 = 289,50 m.n.m.

Základy 1.PP


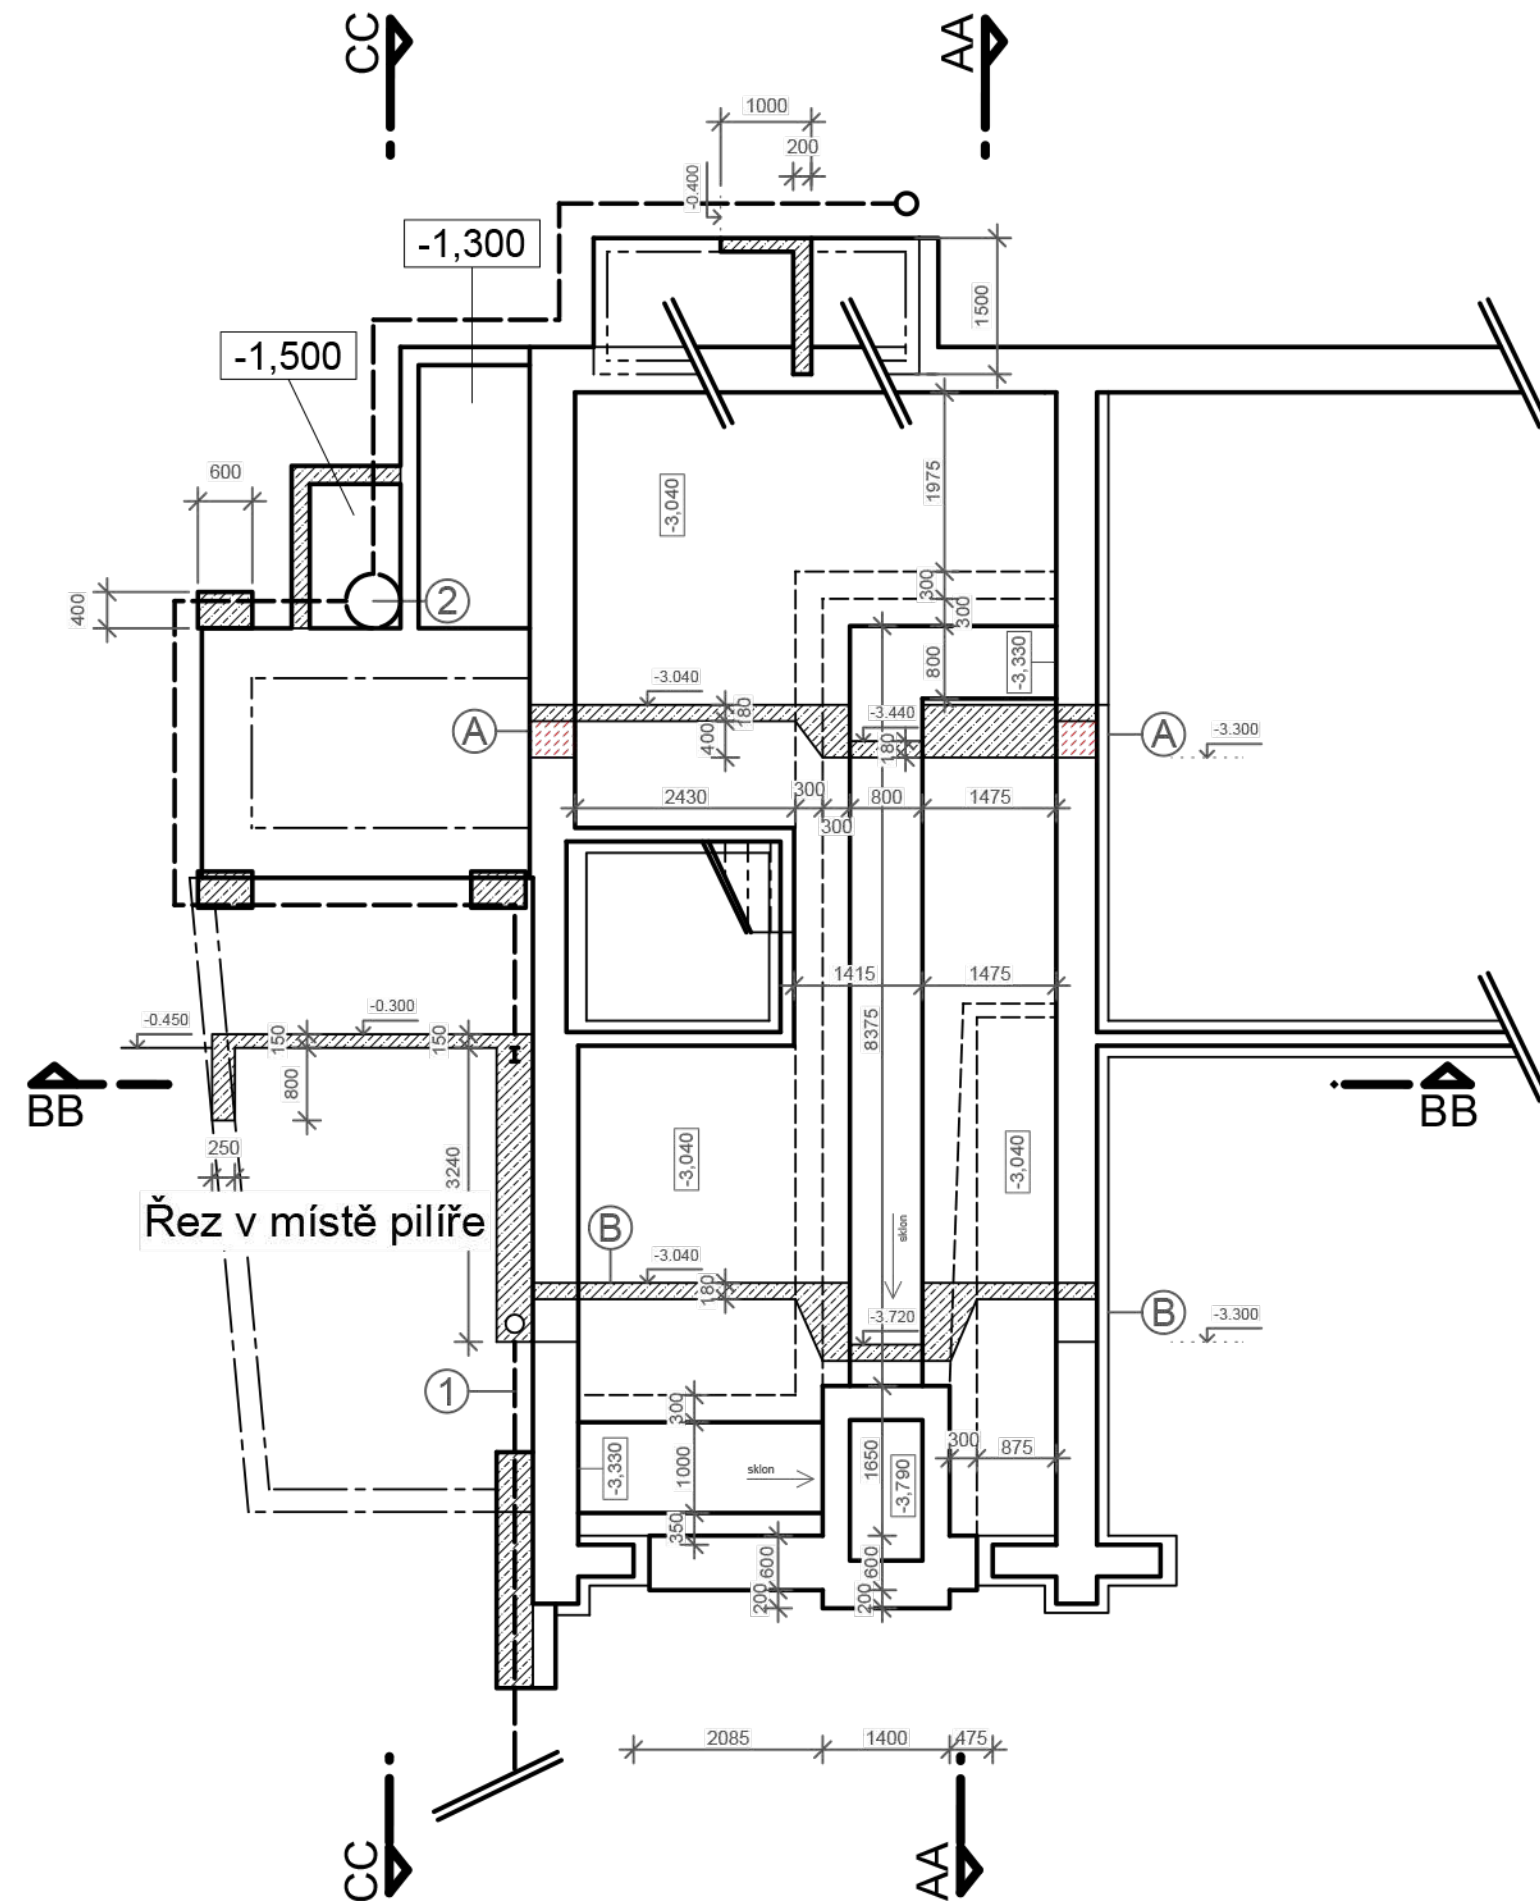


Základy 1.NP

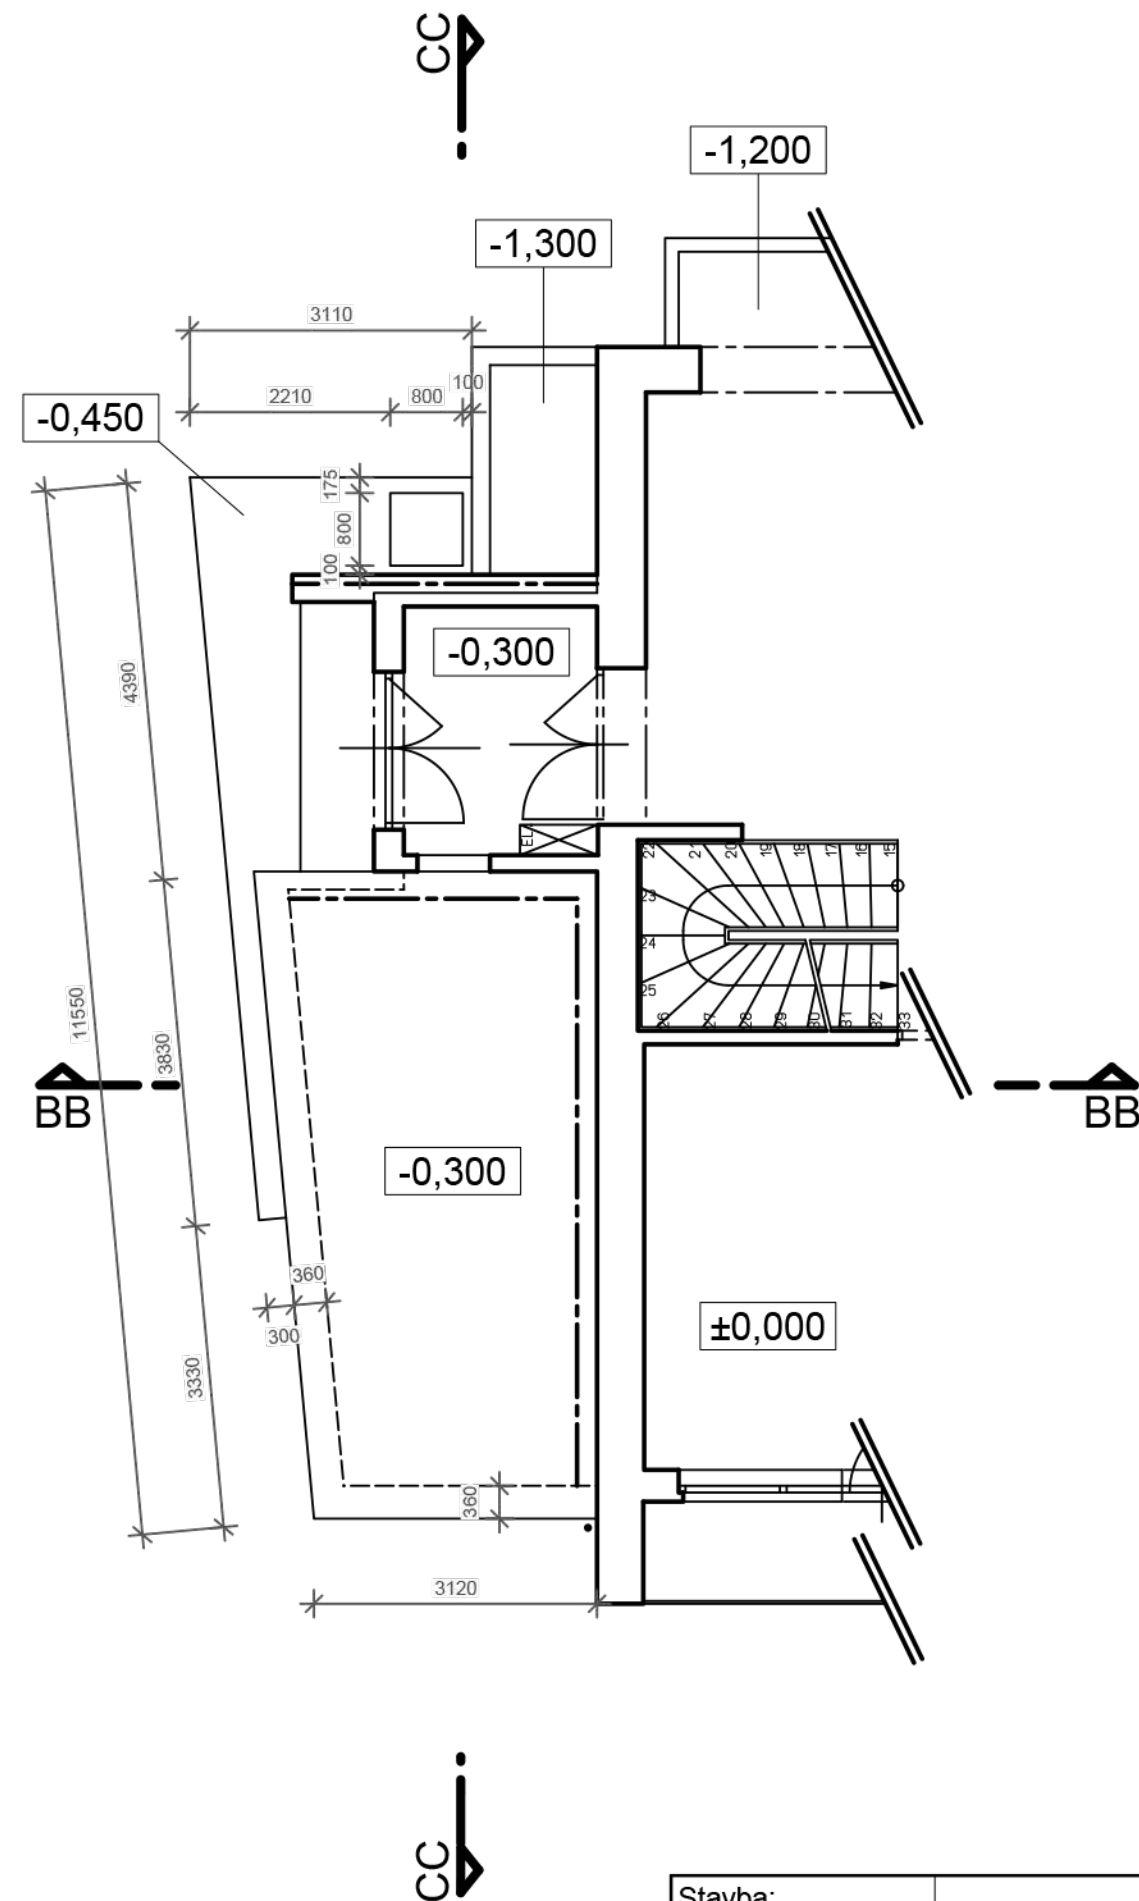

$\pm 0,000 = 289,50 \text{ m.n.m.}$

Stavba:	REKONSTRUKCE A PŘÍSTAVBA RODINNÉHO DOMU	ZPRACOVATEL DOKUMENTACE		
		ZPRACOVATEL ČÁSTI DOKUMENTACE		
Investor:				
		STUPEŇ	DATUM	ČÍSLO VYTISKU
		ÚR+DSP	01/2019	
Zodp.proj.:		MĚŘITKO	FORMÁT	ČÍSLO VÝKRESU
		1:100	3xA4	
		ČÁST DOKUMENTACE:		
Výkres:	Základy	D1.1.	ARCHITEKTONICKO-STAVEBNÍ	2

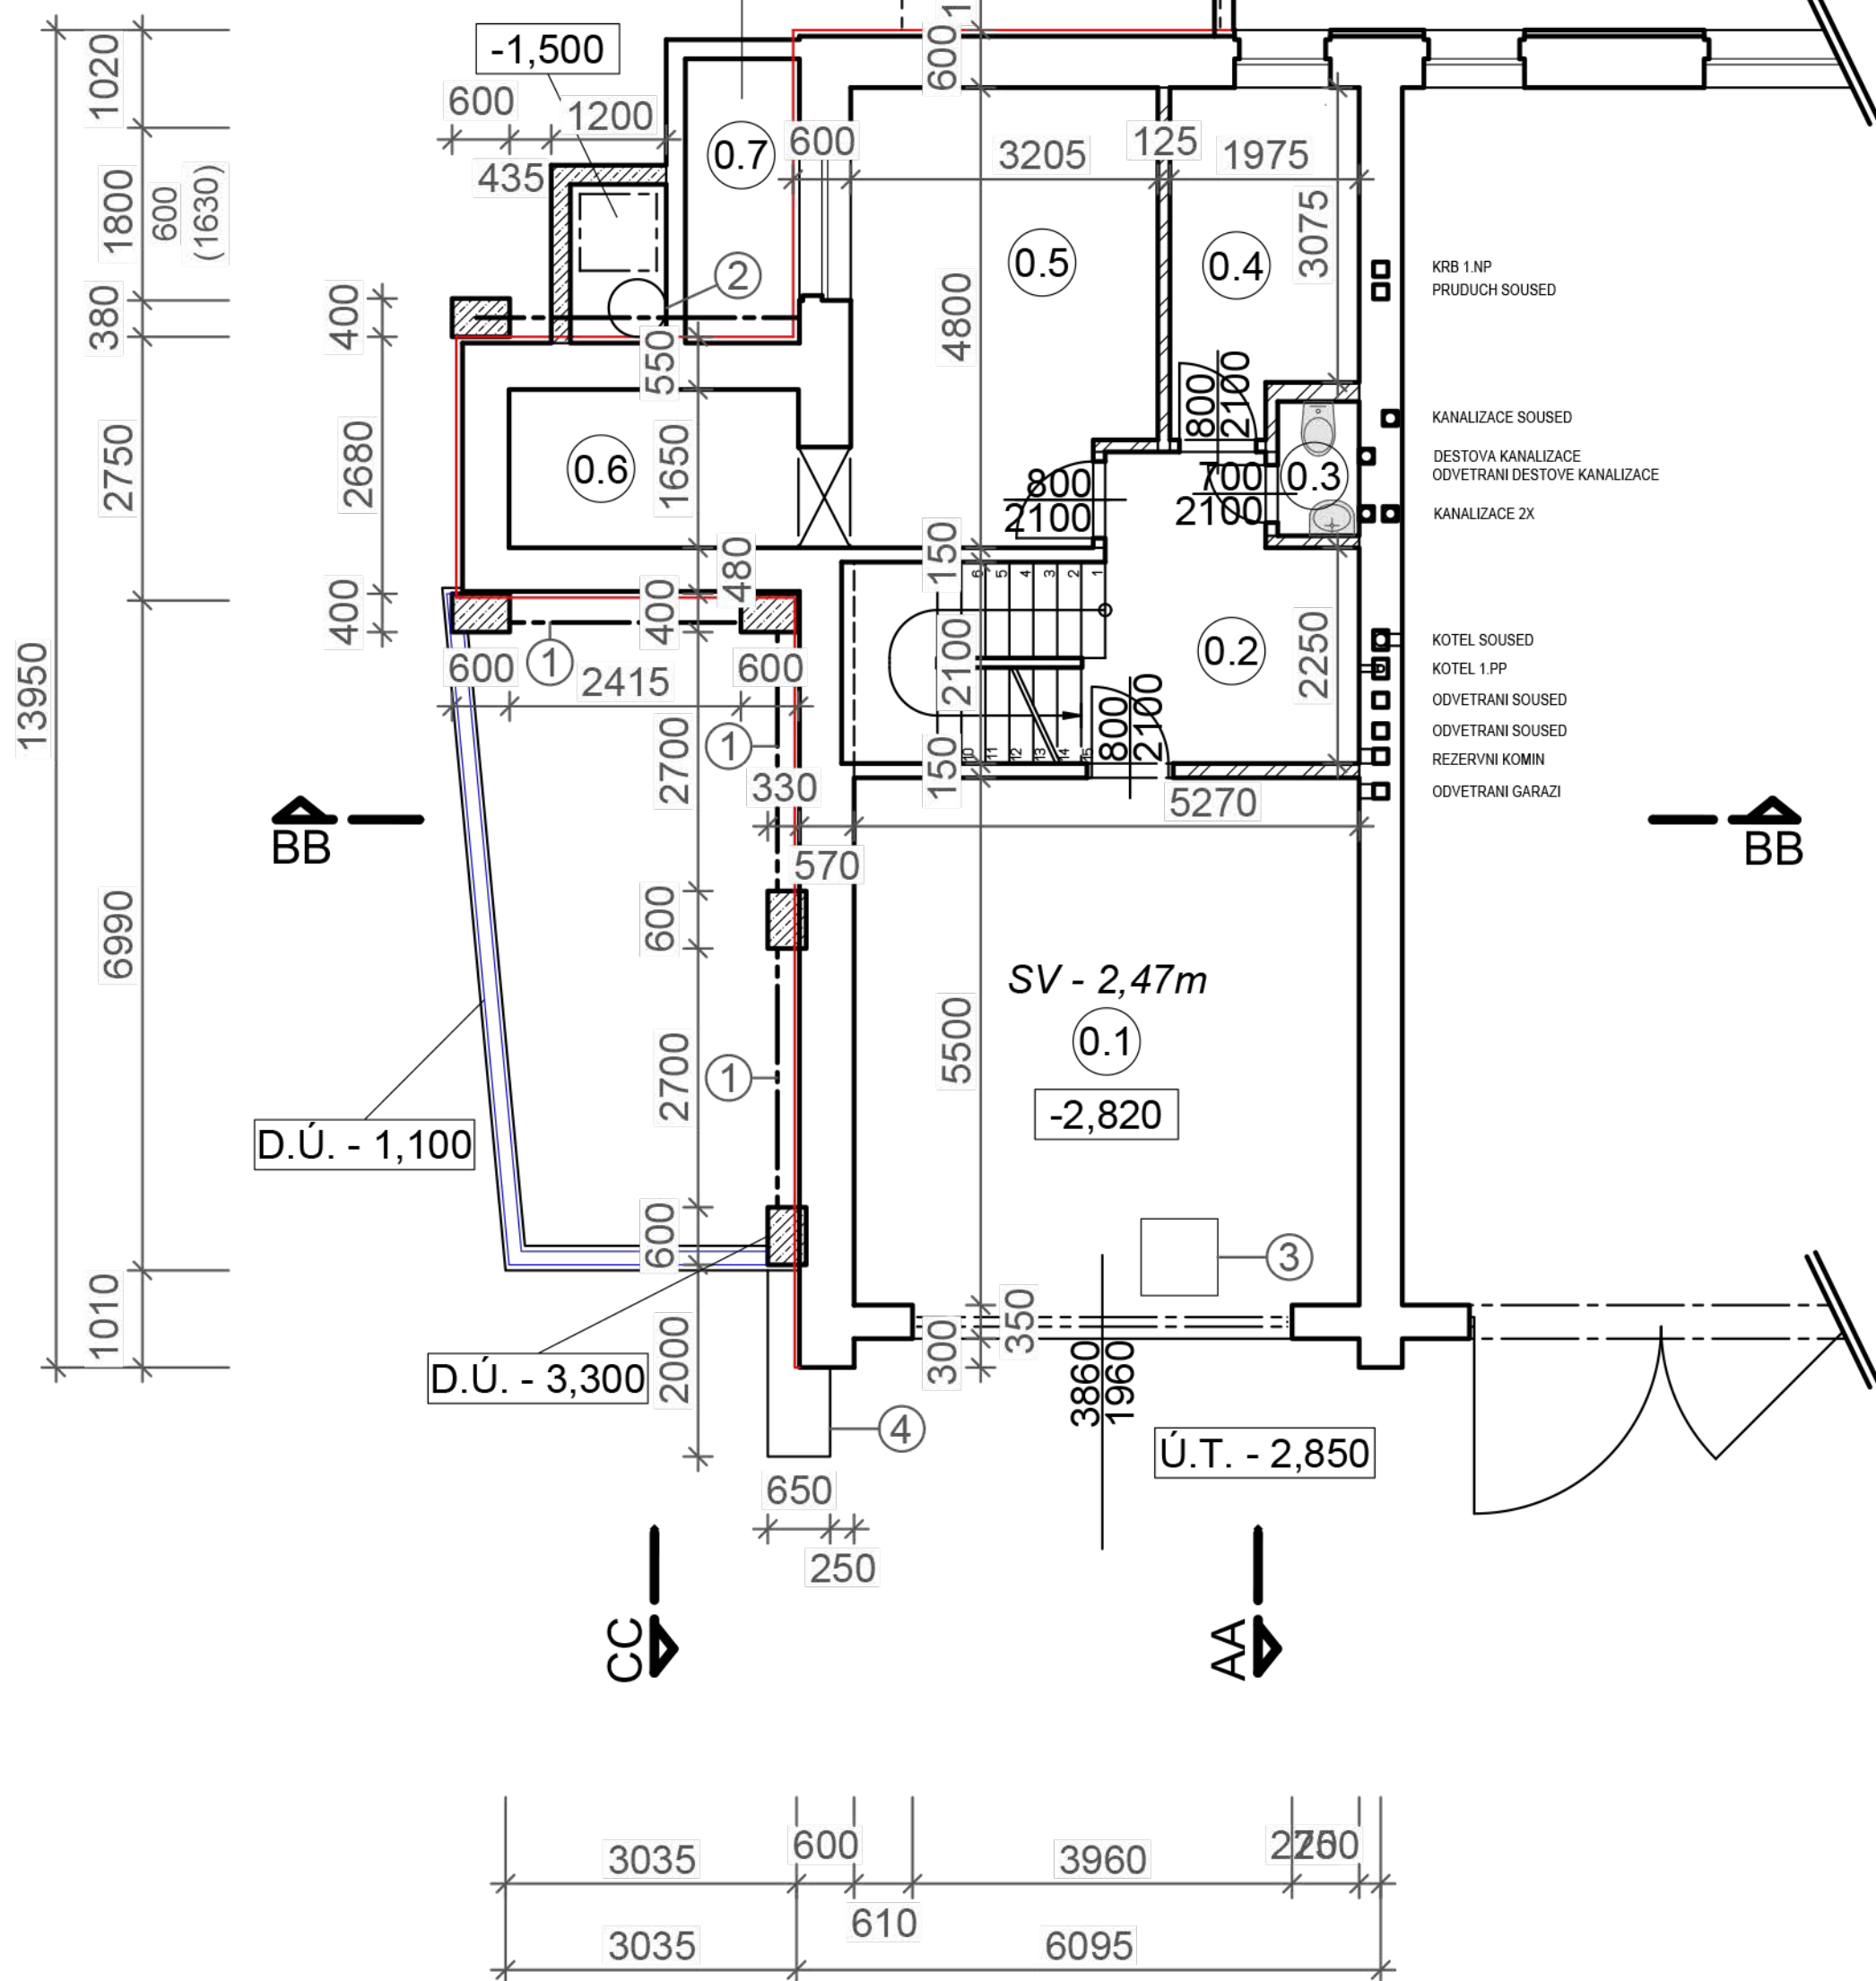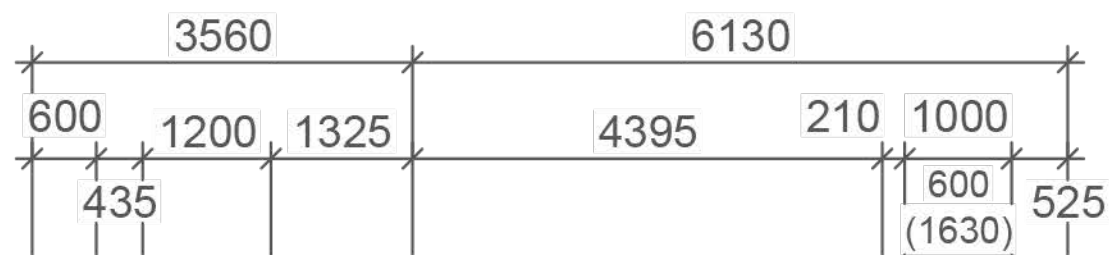

Legenda:




- Železobetonová konstrukce
- Zdivo z lehčeného betonu
- Základový pas
- Železobetonový systém bednění Thermomur
- Izolační přizdívka nové hydroizolace
- 1 Ocelový nosník v základové desce přístavby
- 2 Revizní šachta drenáže
- 3 Revizní šachta kanalizace
- 4 Opěrná stěna + pilíř

Legenda místností:

Č.m.	Místnost	Plocha	Povrch
0.1	Garáž	29.0 m2	-
0.2	Chodba	7.9 m2	-
0.3	WC	1.2 m2	-
0.4	Prádelna	6.7 m2	-
0.5	Sklad	14.6 m2	-
0.6	Sklad	5.0 m2	-
0.7	Anglický dvorek	3.3 m2	Cementová stěrka
CELKEM		67.7 m2	

±0,000 = 289,50 m.n.m.


Stavba:	REKONSTRUKCE A PŘÍSTAVBA RODINNÉHO DOMU	ZPRACOVATEL DOKUMENTACE			
		ZPRACOVATEL ČÁSTI DOKUMENTACE			
		STUPEŇ	DATUM	ČÍSLO VÝTISKU	
Investor:		ÚR+DSP	01/2019		
Zodp.proj.:		MĚŘÍTKO	FORMÁT	ČÍSLO VÝKRESU	
		1:100	2xA4		
	Výkres:	1.PP	ČÁST DOKUMENTACE:		D1.1. ARCHITEKTONICKO-STAVEBNÍ

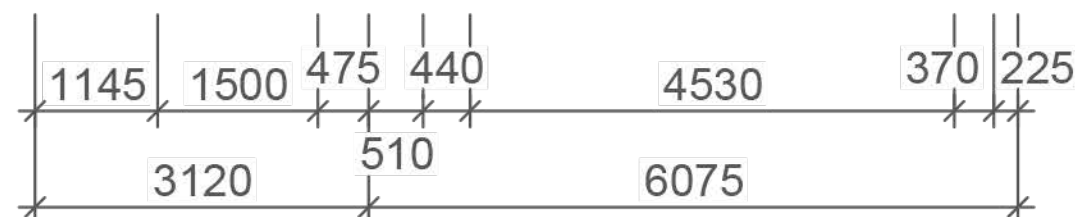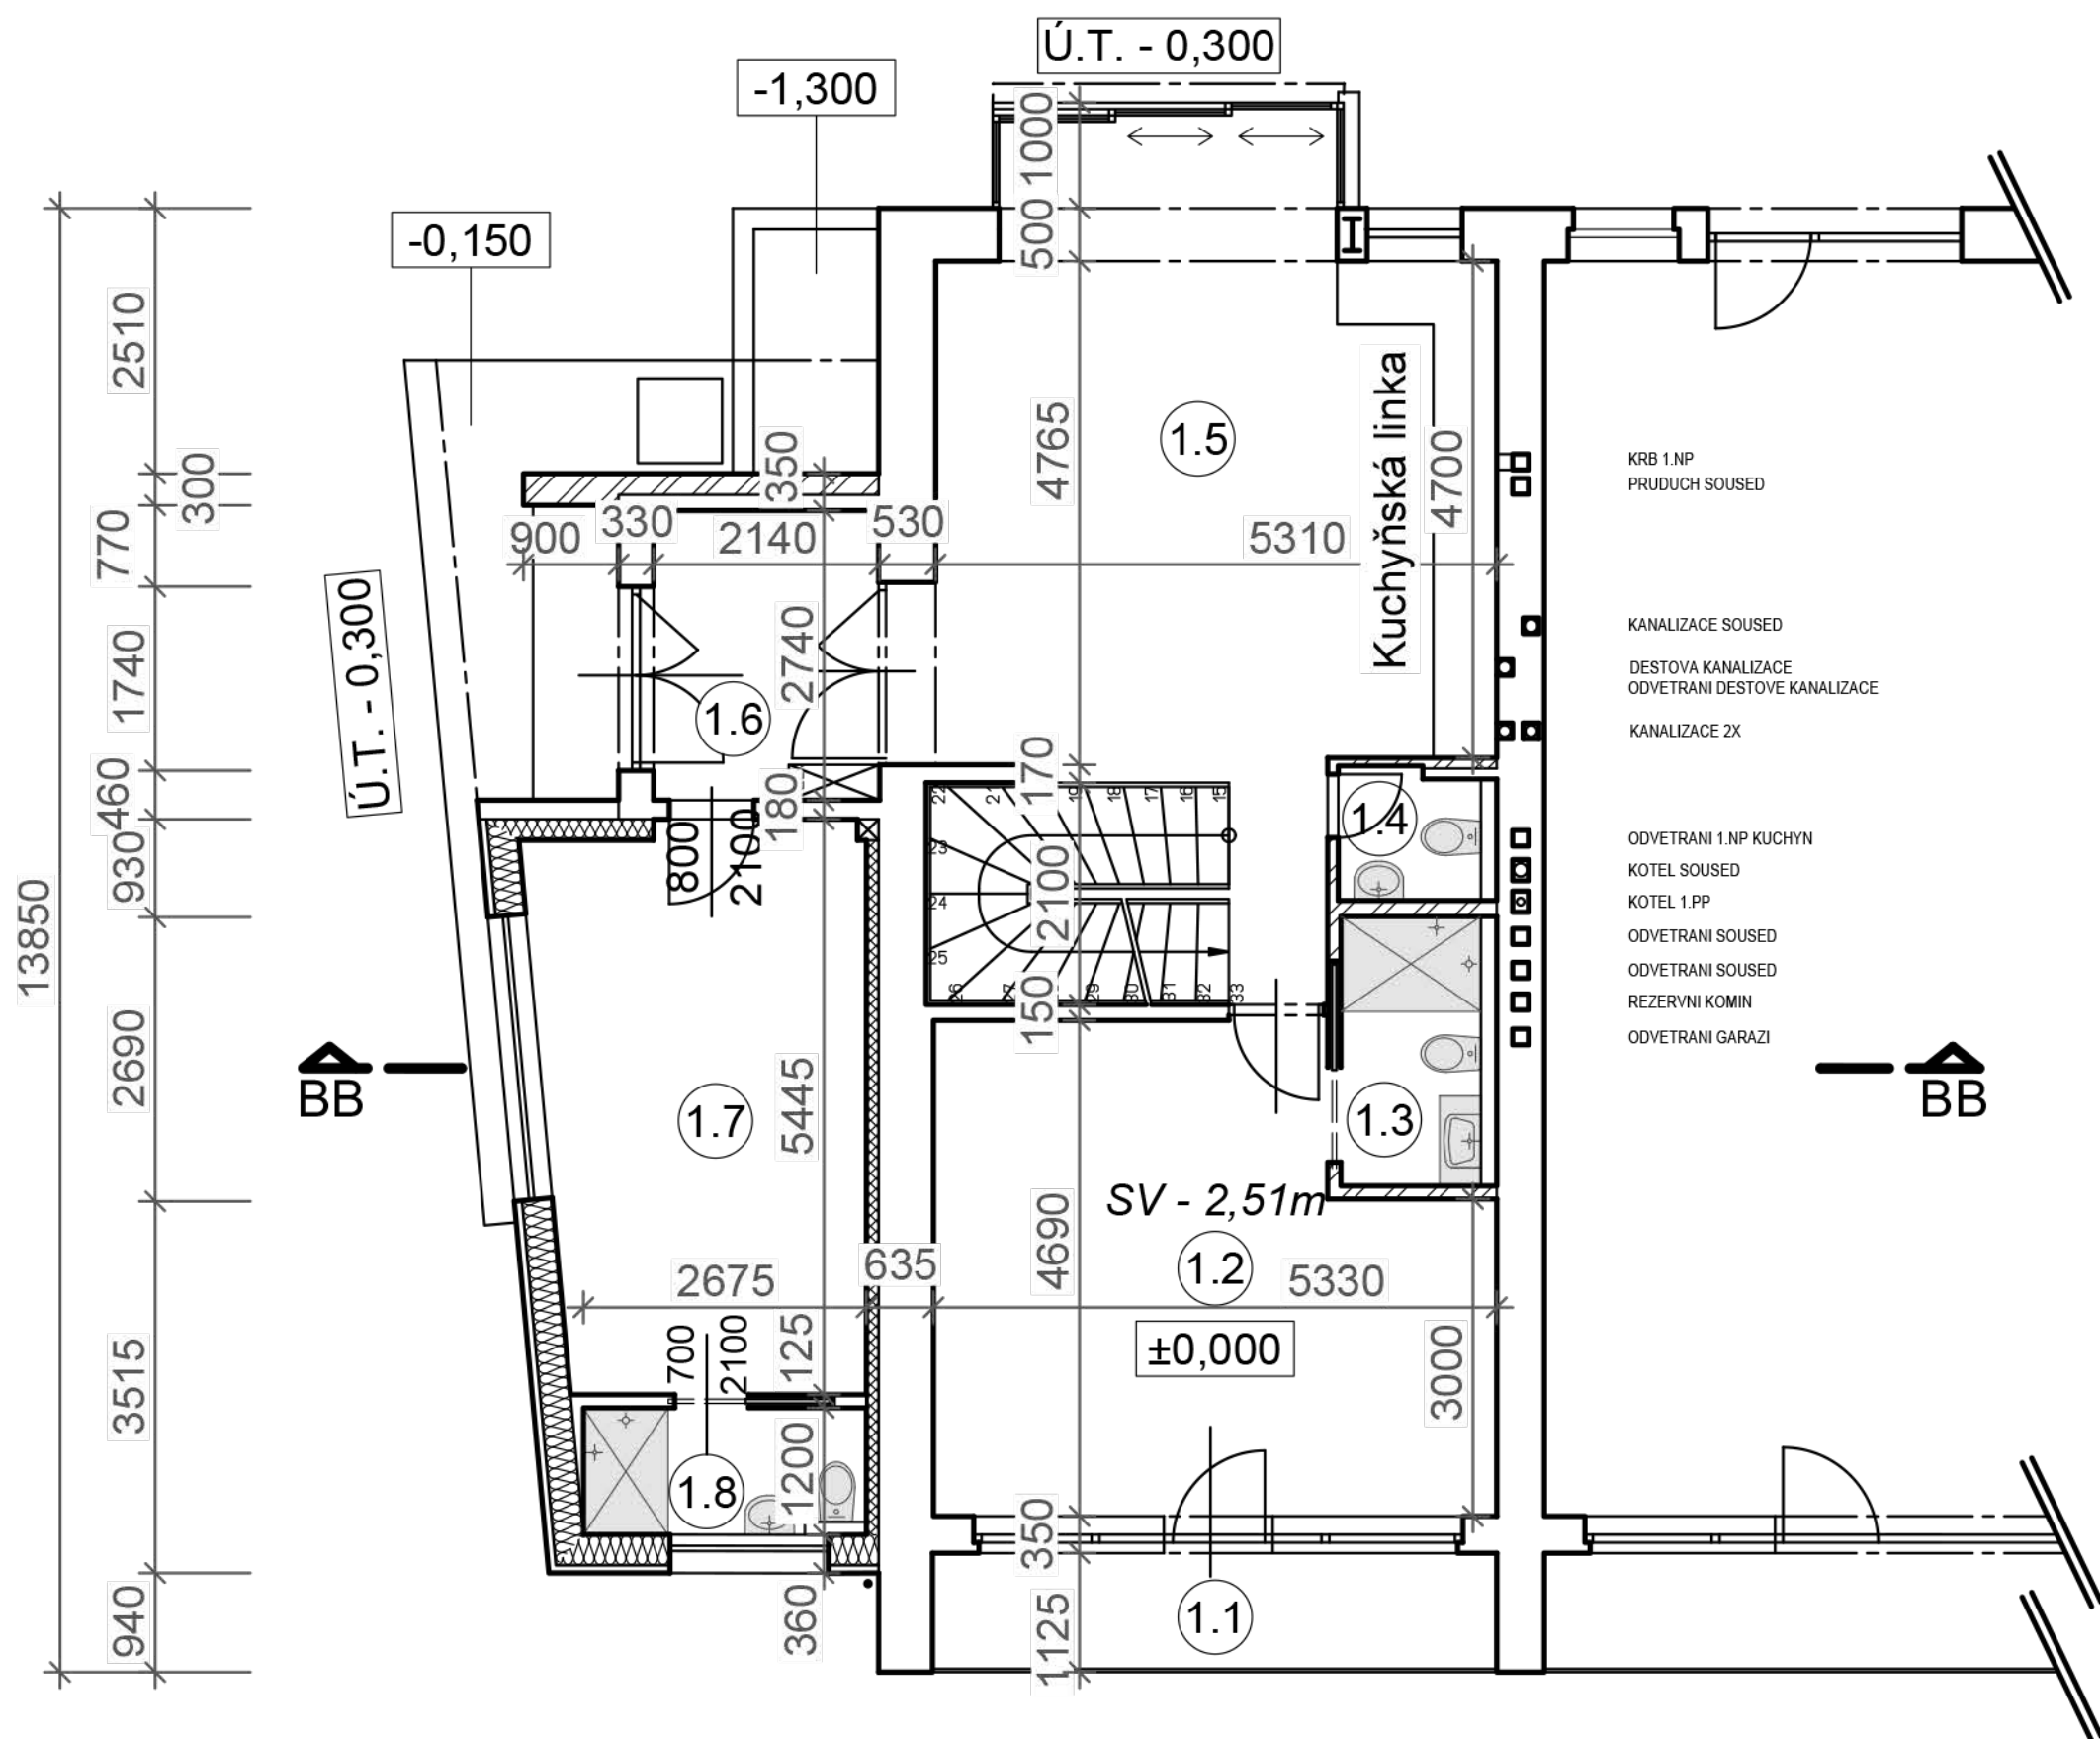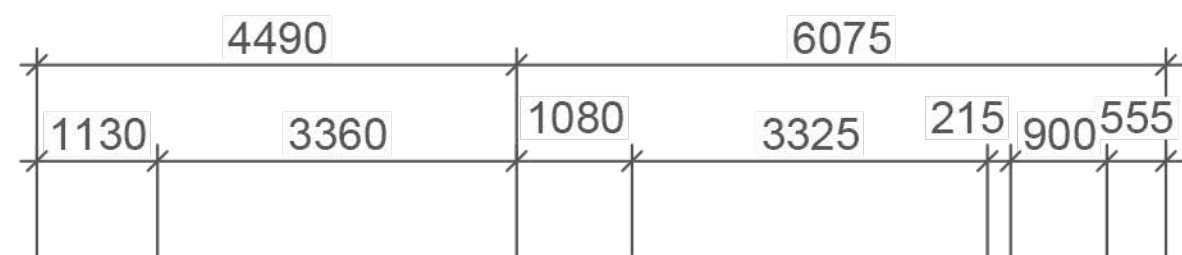

Legenda:



Zdivo z lehčeného betonu

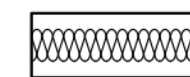


Dřevostavba izolovaná minerální vlnou

Legenda místností:

Č.m.	Místnost	Plocha	Povrch
1.1	Lodžie	5.8 m2	-
1.2	Pokoj	22.3 m2	-
1.3	Koupelna	3.4 m2	-
1.4	WC	1.7 m2	-
1.5	Obývací pokoj	32.0 m2	-
1.6	Chodba	5.9 m2	-
1.7	Pokoj	16.3 m2	-
1.8	Koupelna	3.2 m2	-
CELKEM		90.7 m2	


±0,000 = 289,50 m.n.m.

Stavba:	REKONSTRUKCE A PŘÍSTAVBA RODINNÉHO DOMU	ZPRACOVATEL DOKUMENTACE		
		ZPRACOVATEL ČÁSTI DOKUMENTACE		
Investor:		STUPEŇ	DATUM	ČÍSLO VYTISKU
		ÚR+DSP	01/2019	
Zodp.proj.:		MĚŘÍTKO	FORMÁT	ČÍSLO VÝKRESU
		1:100	2x A4	
Výkres:	1.NP	ČÁST DOKUMENTACE:		4
		D1.1. ARCHITEKTONICKO-STAVEBNÍ		

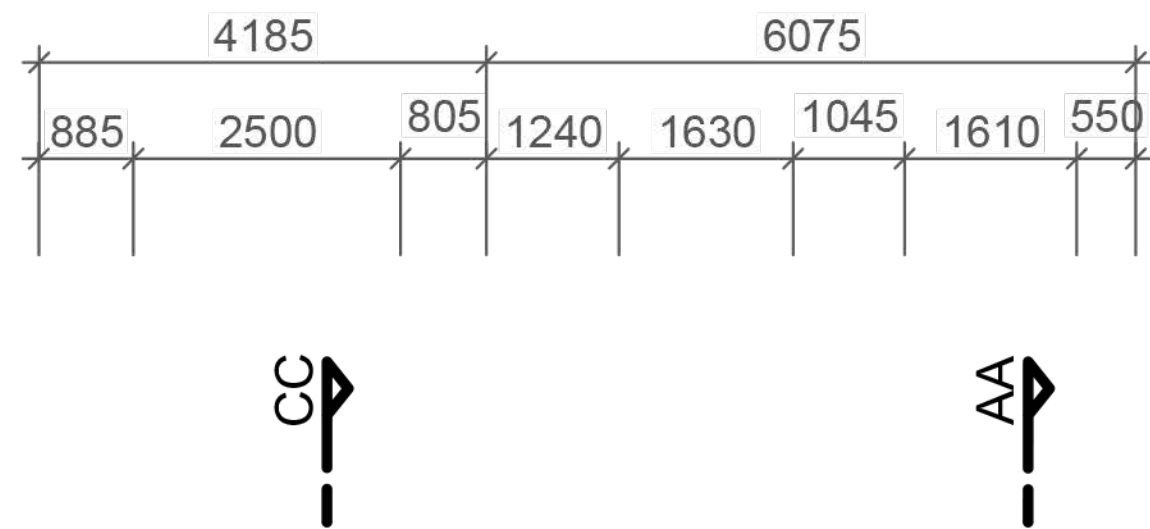


Legenda:

- Zdivo z lehčeného betonu
- Dřevostavba izolovaná minerální vlnou

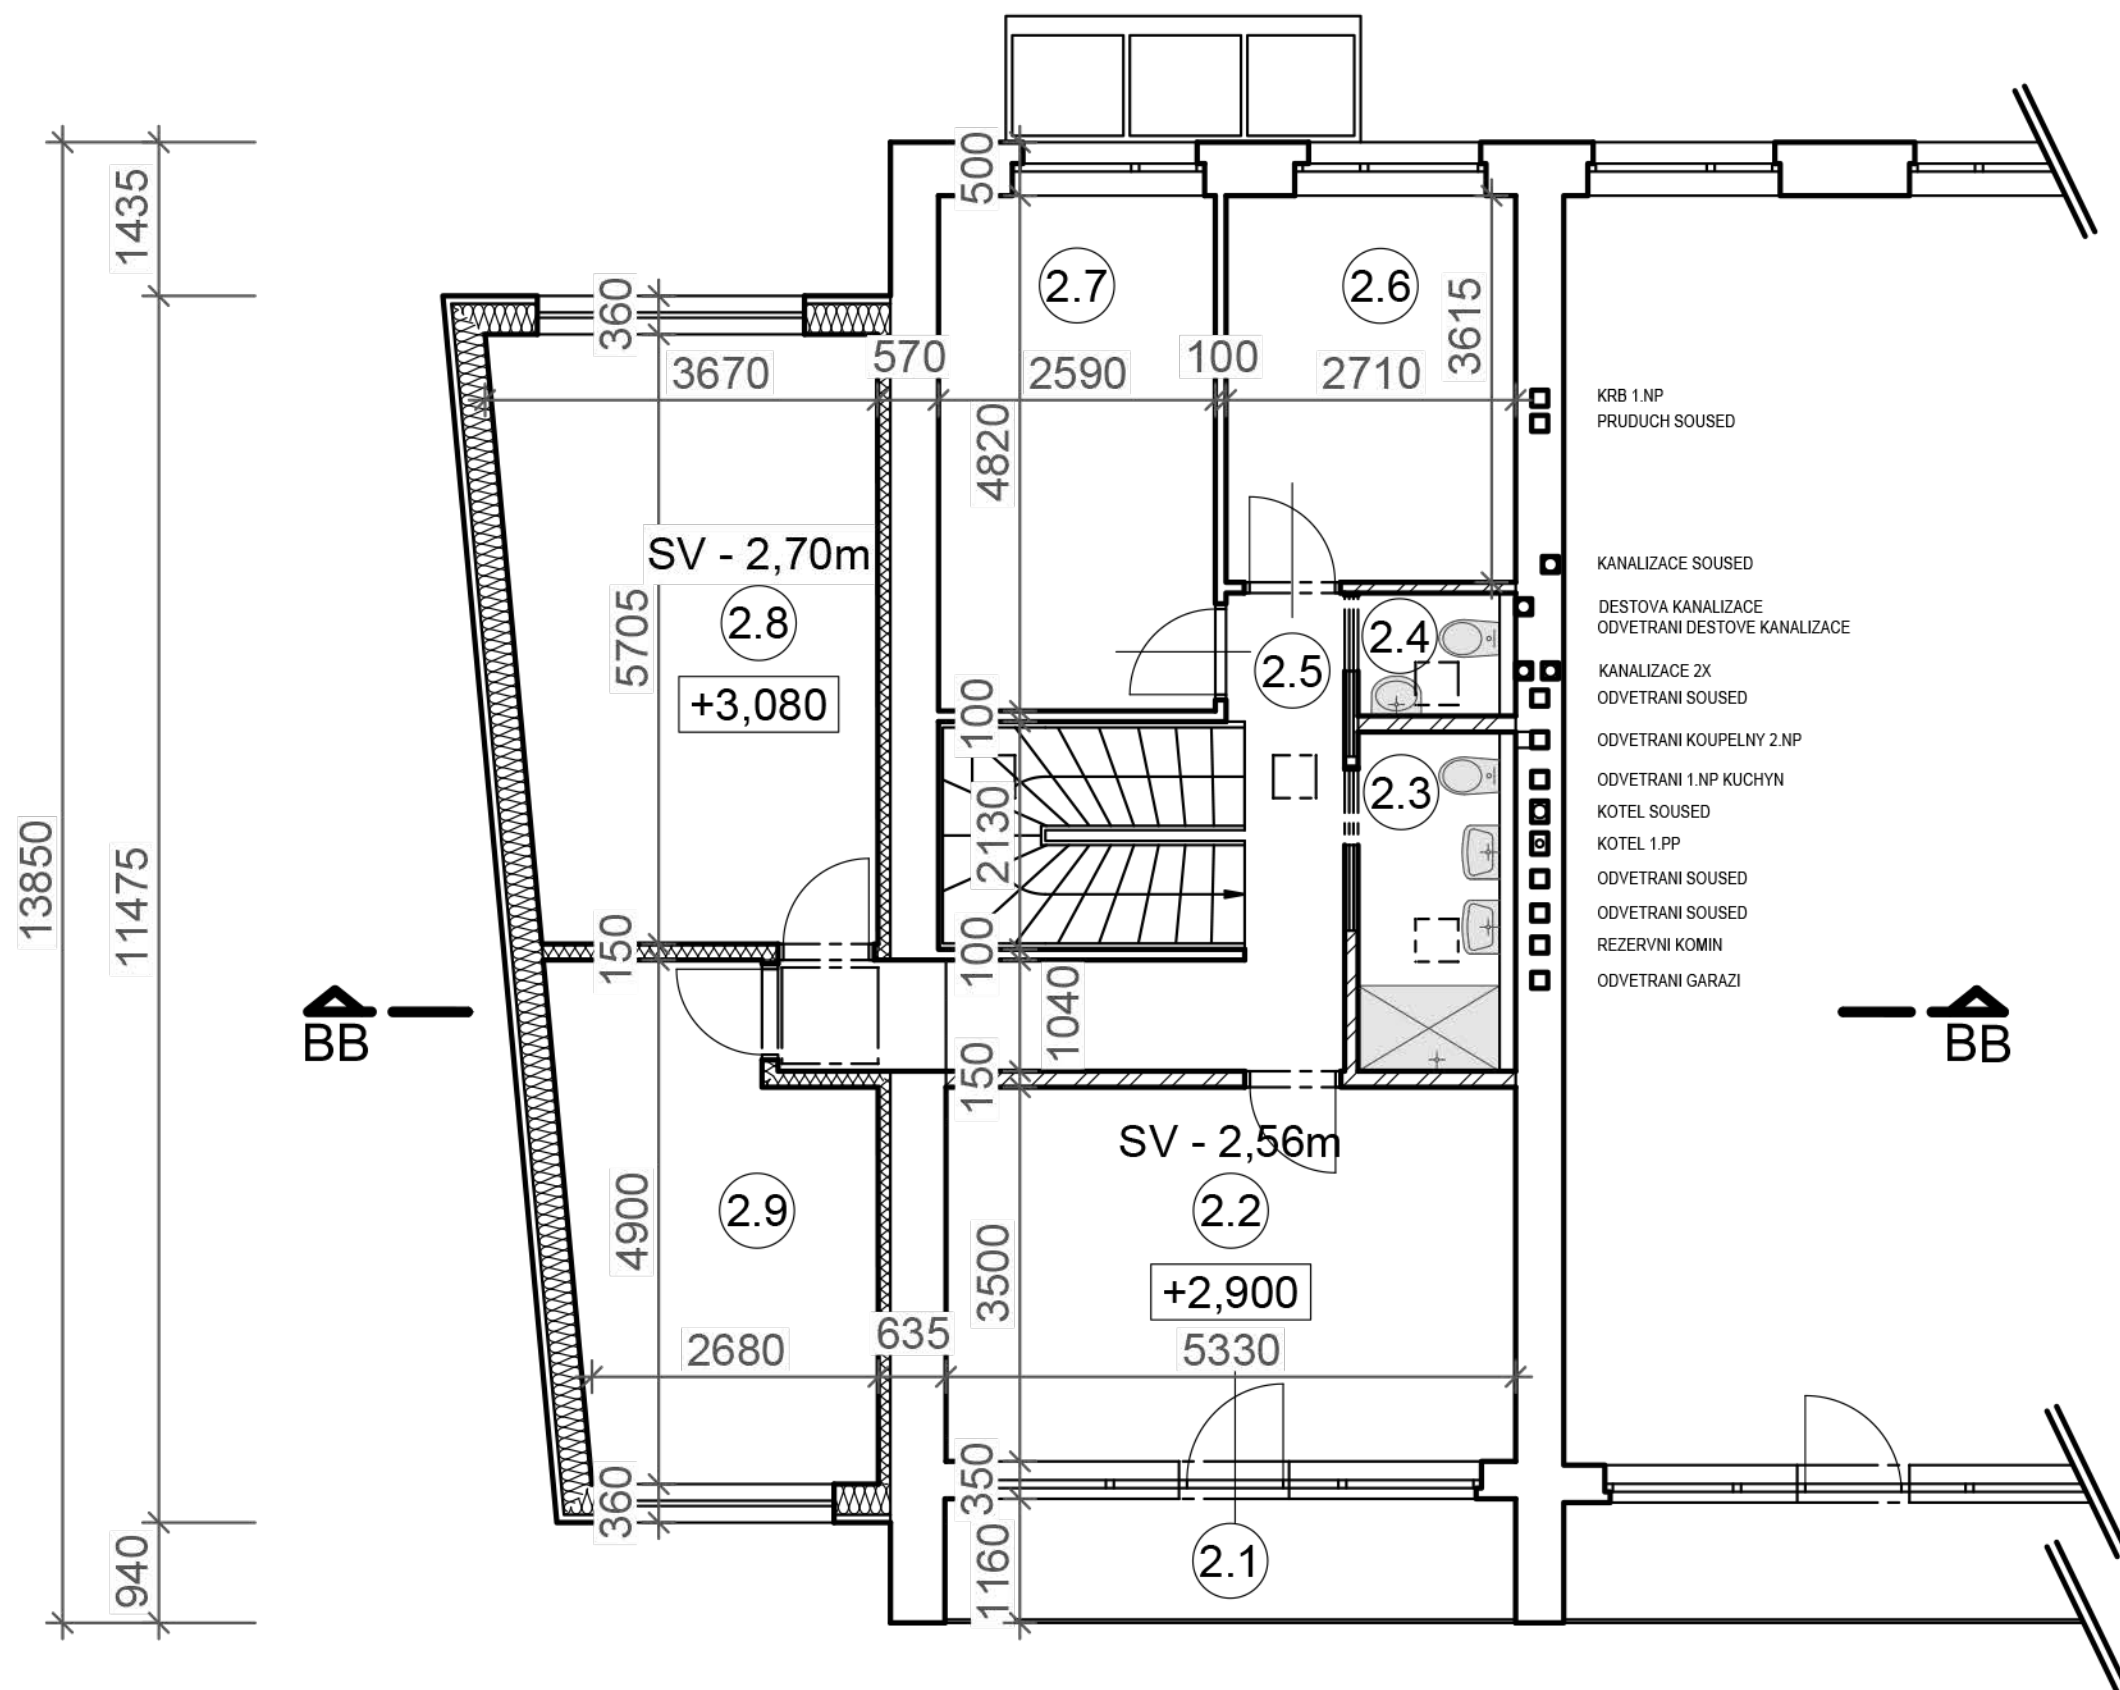


Legenda místností:

Č.m.	Místnost	Plocha	Povrch
2.1	Lodžie	6.0 m2	-
2.2	Ložnice	18.7 m2	-
2.3	Koupelna	4.2 m2	-
2.4	Wc	1.5 m2	-
2.5	Chodba	8.9 m2	-
2.6	Pokoj	9.8 m2	-
2.7	Pokoj	12.5 m2	-
2.8	Pokoj	19.4 m2	-
2.9	Pokoj	13.0 m2	-
CELKEM		94.0 m2	

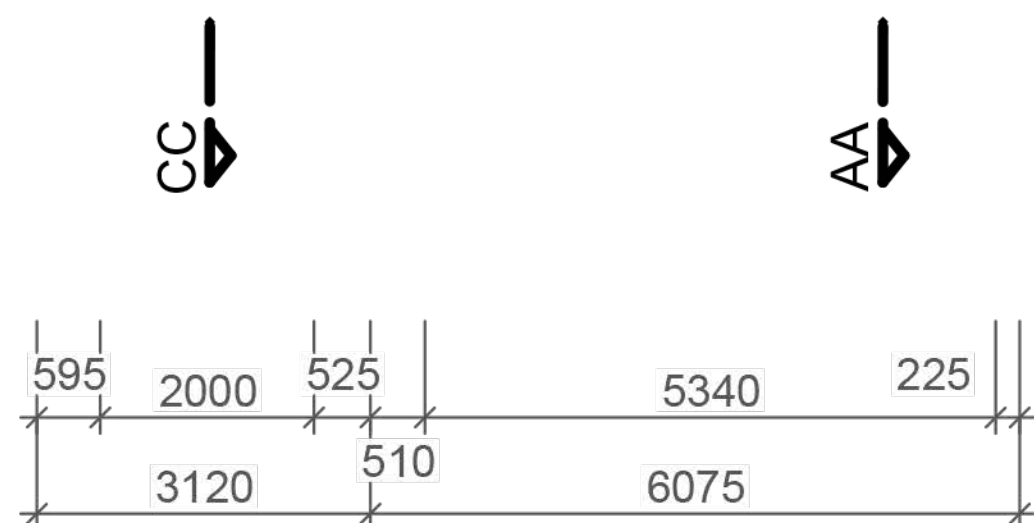



±0,000 = 289,50 m.n.m.

Stavba:	REKONSTRUKCE A PŘÍSTAVBA RODINNÉHO DOMU	ZPRACOVATEL DOKUMENTACE		
		ZPRACOVATEL ČÁSTI DOKUMENTACE		
Investor:		STUPEŇ	DATUM	ČÍSLO VÝTISKU
		ÚR+DSP	01/2019	
Zodp.proj.:		MĚŘITKO	FORMÁT	ČÍSLO VÝKRESU
		1:100	2x A4	
Výkres:	2.NP	ČÁST DOKUMENTACE:		D1.1. ARCHITEKTONICKO-STAVEBNÍ

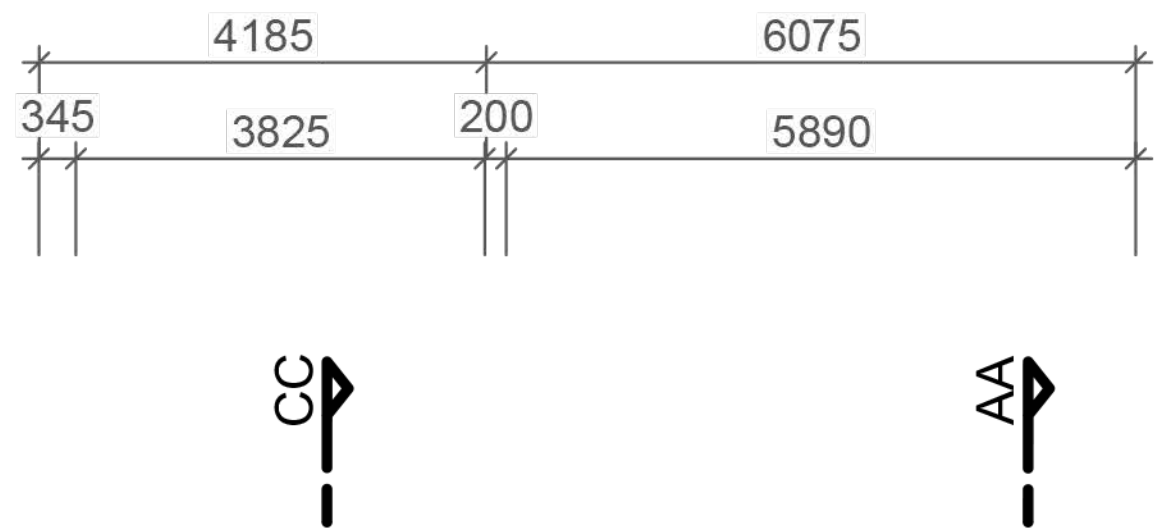

Legenda:

- 1 Sněhová zábrana

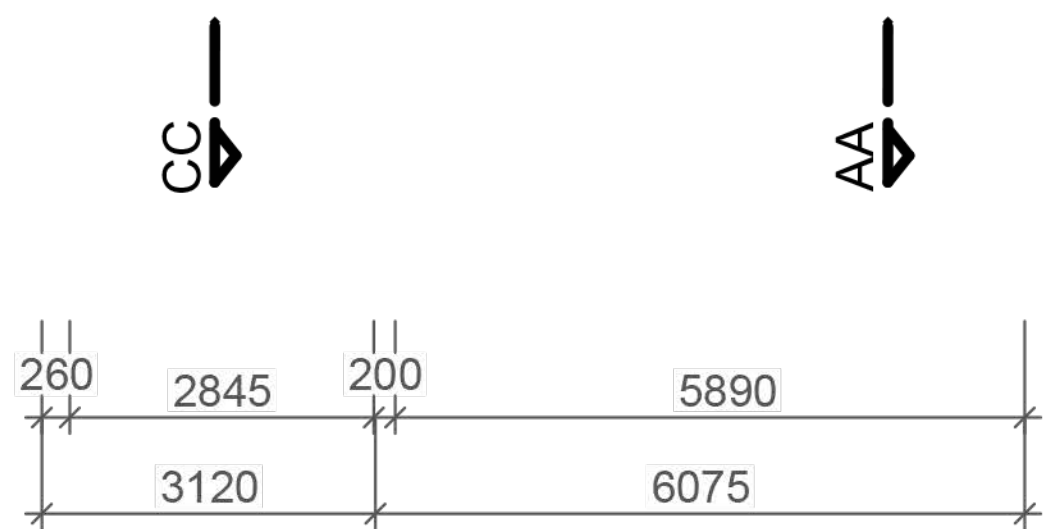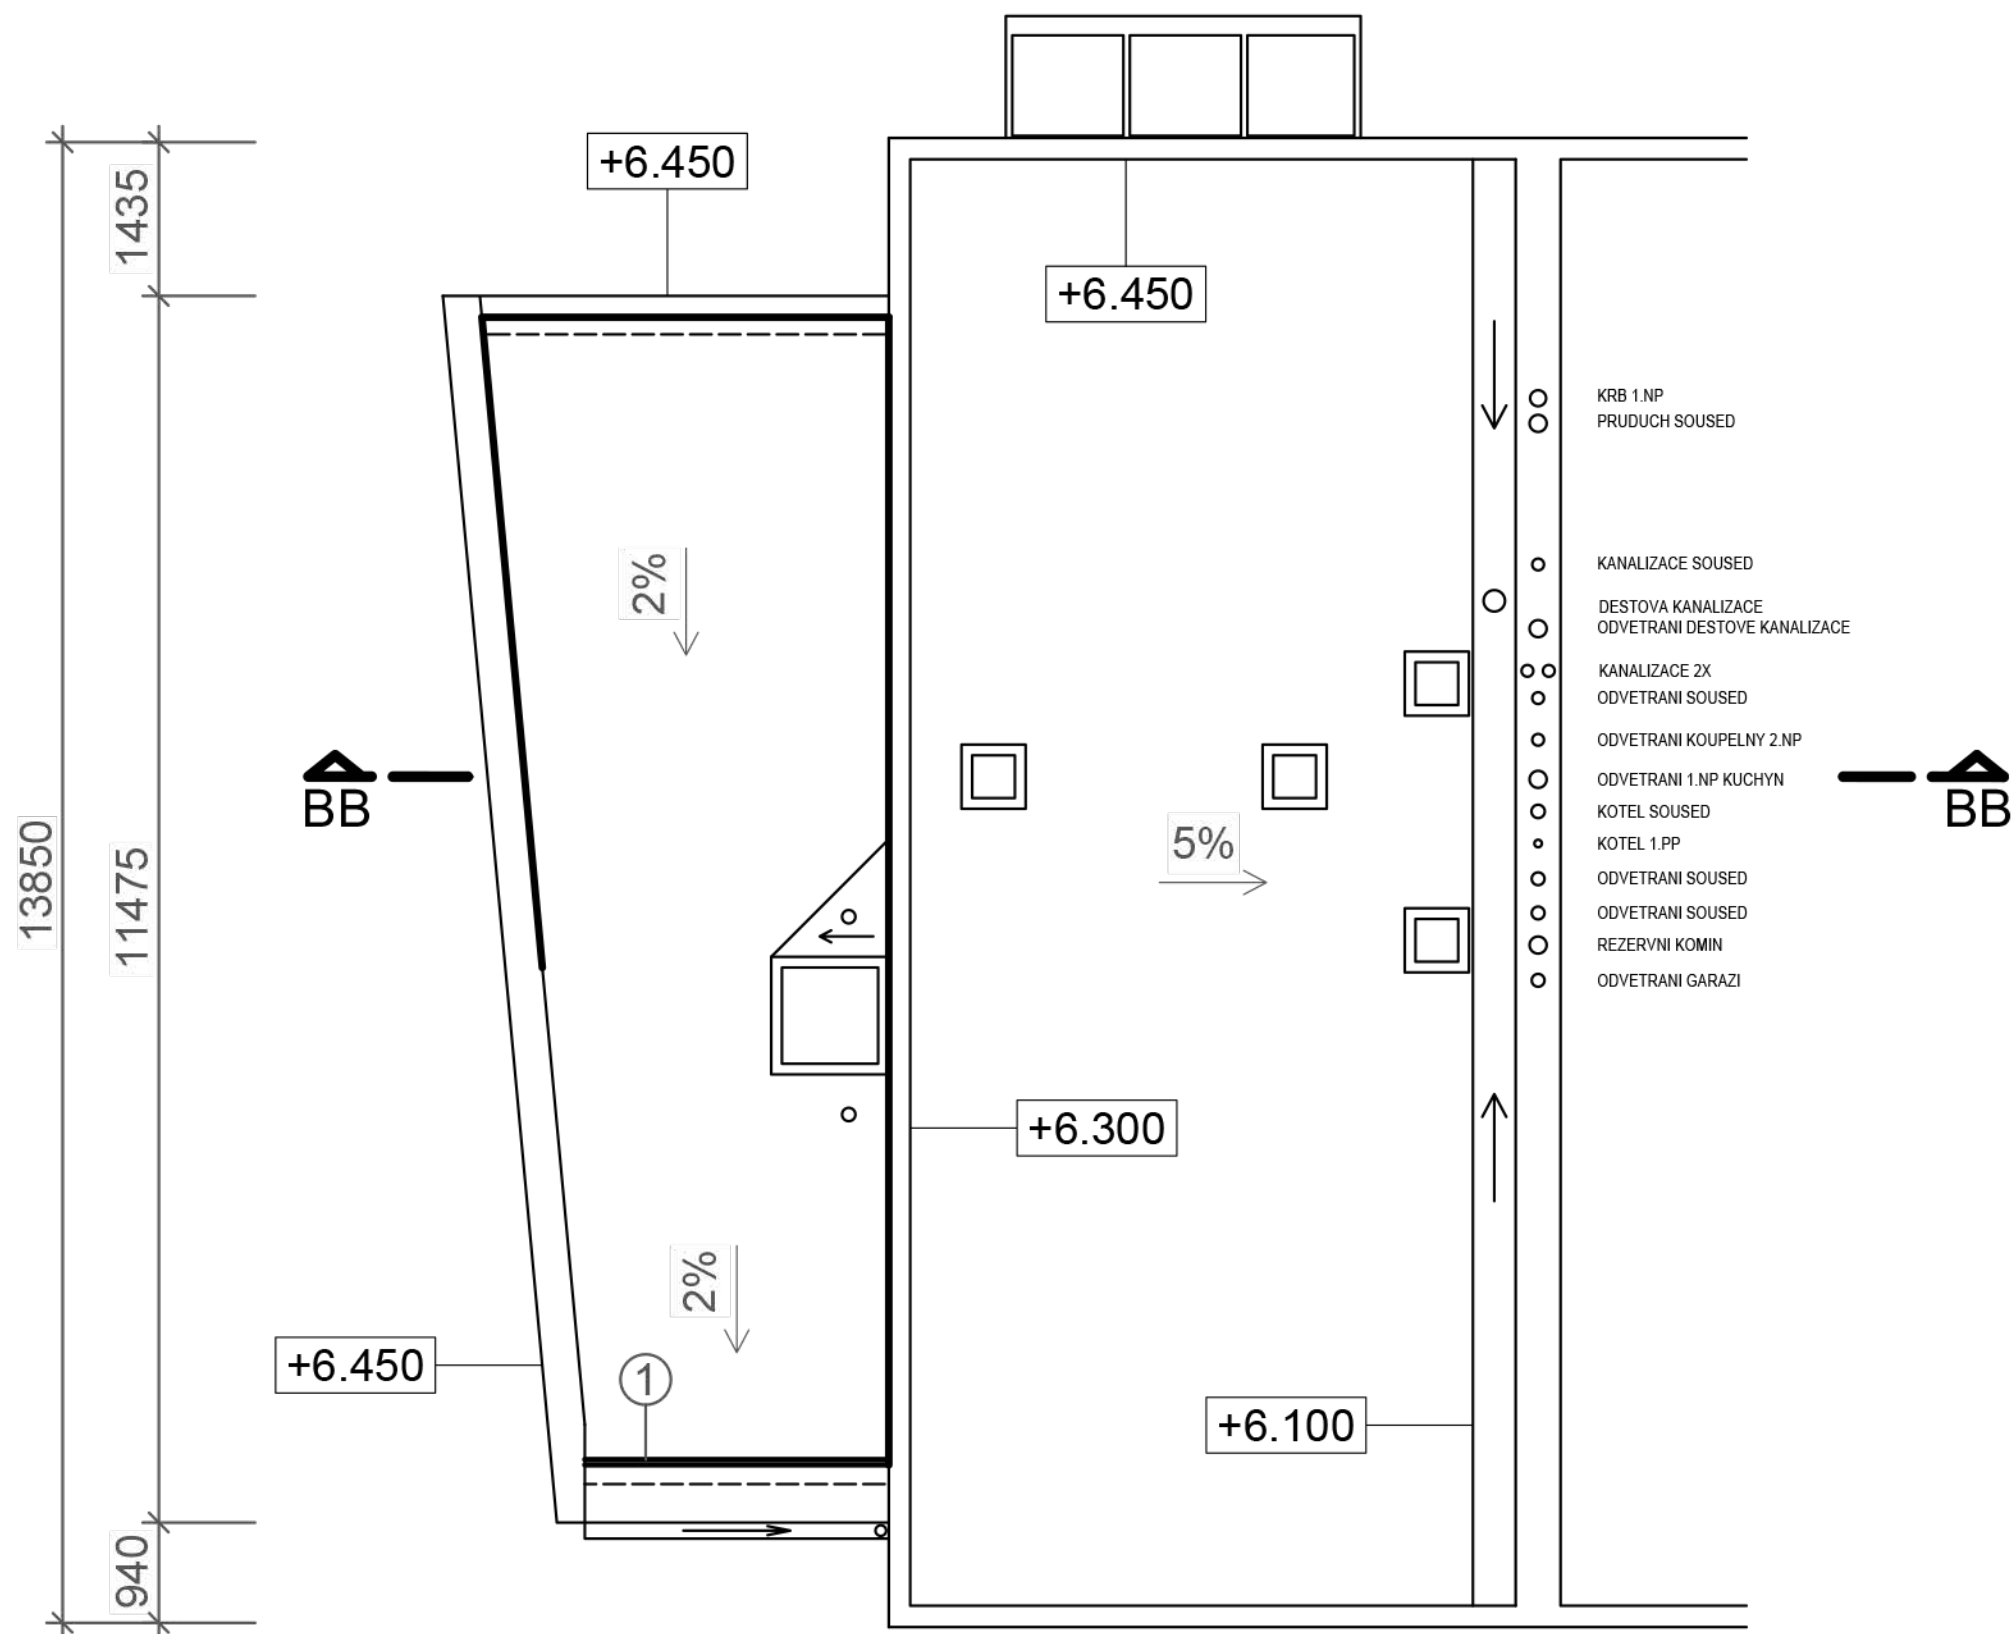

±0,000 = 289,50 m.n.m.


Stavba:	REKONSTRUKCE A PŘÍSTAVBA RODINNÉHO DOMU	ZPRACOVATEL DOKUMENTACE		
Investor:		ZPRACOVATEL ČÁSTI DOKUMENTACE		
Zodp.proj.:		STUPEŇ	DATUM	ČÍSLO VÝTISKU
		ÚR+DSP	01/2019	
		MĚŘÍTKO	FORMÁT	ČÍSLO VÝKRESU
		1:100	2xA4	
Výkres:	Střecha	ČÁST DOKUMENTACE:		
		D1.1.	ARCHITEKTONICKO-STAVEBNÍ	6

Legenda:

- Železobetonové konstrukce
- Podezdění stávajících základů
- Tepelná izolace
- Polystyren beton

1


Dodatečně zalitá dutina ve stropěch - žel.bet. věnec

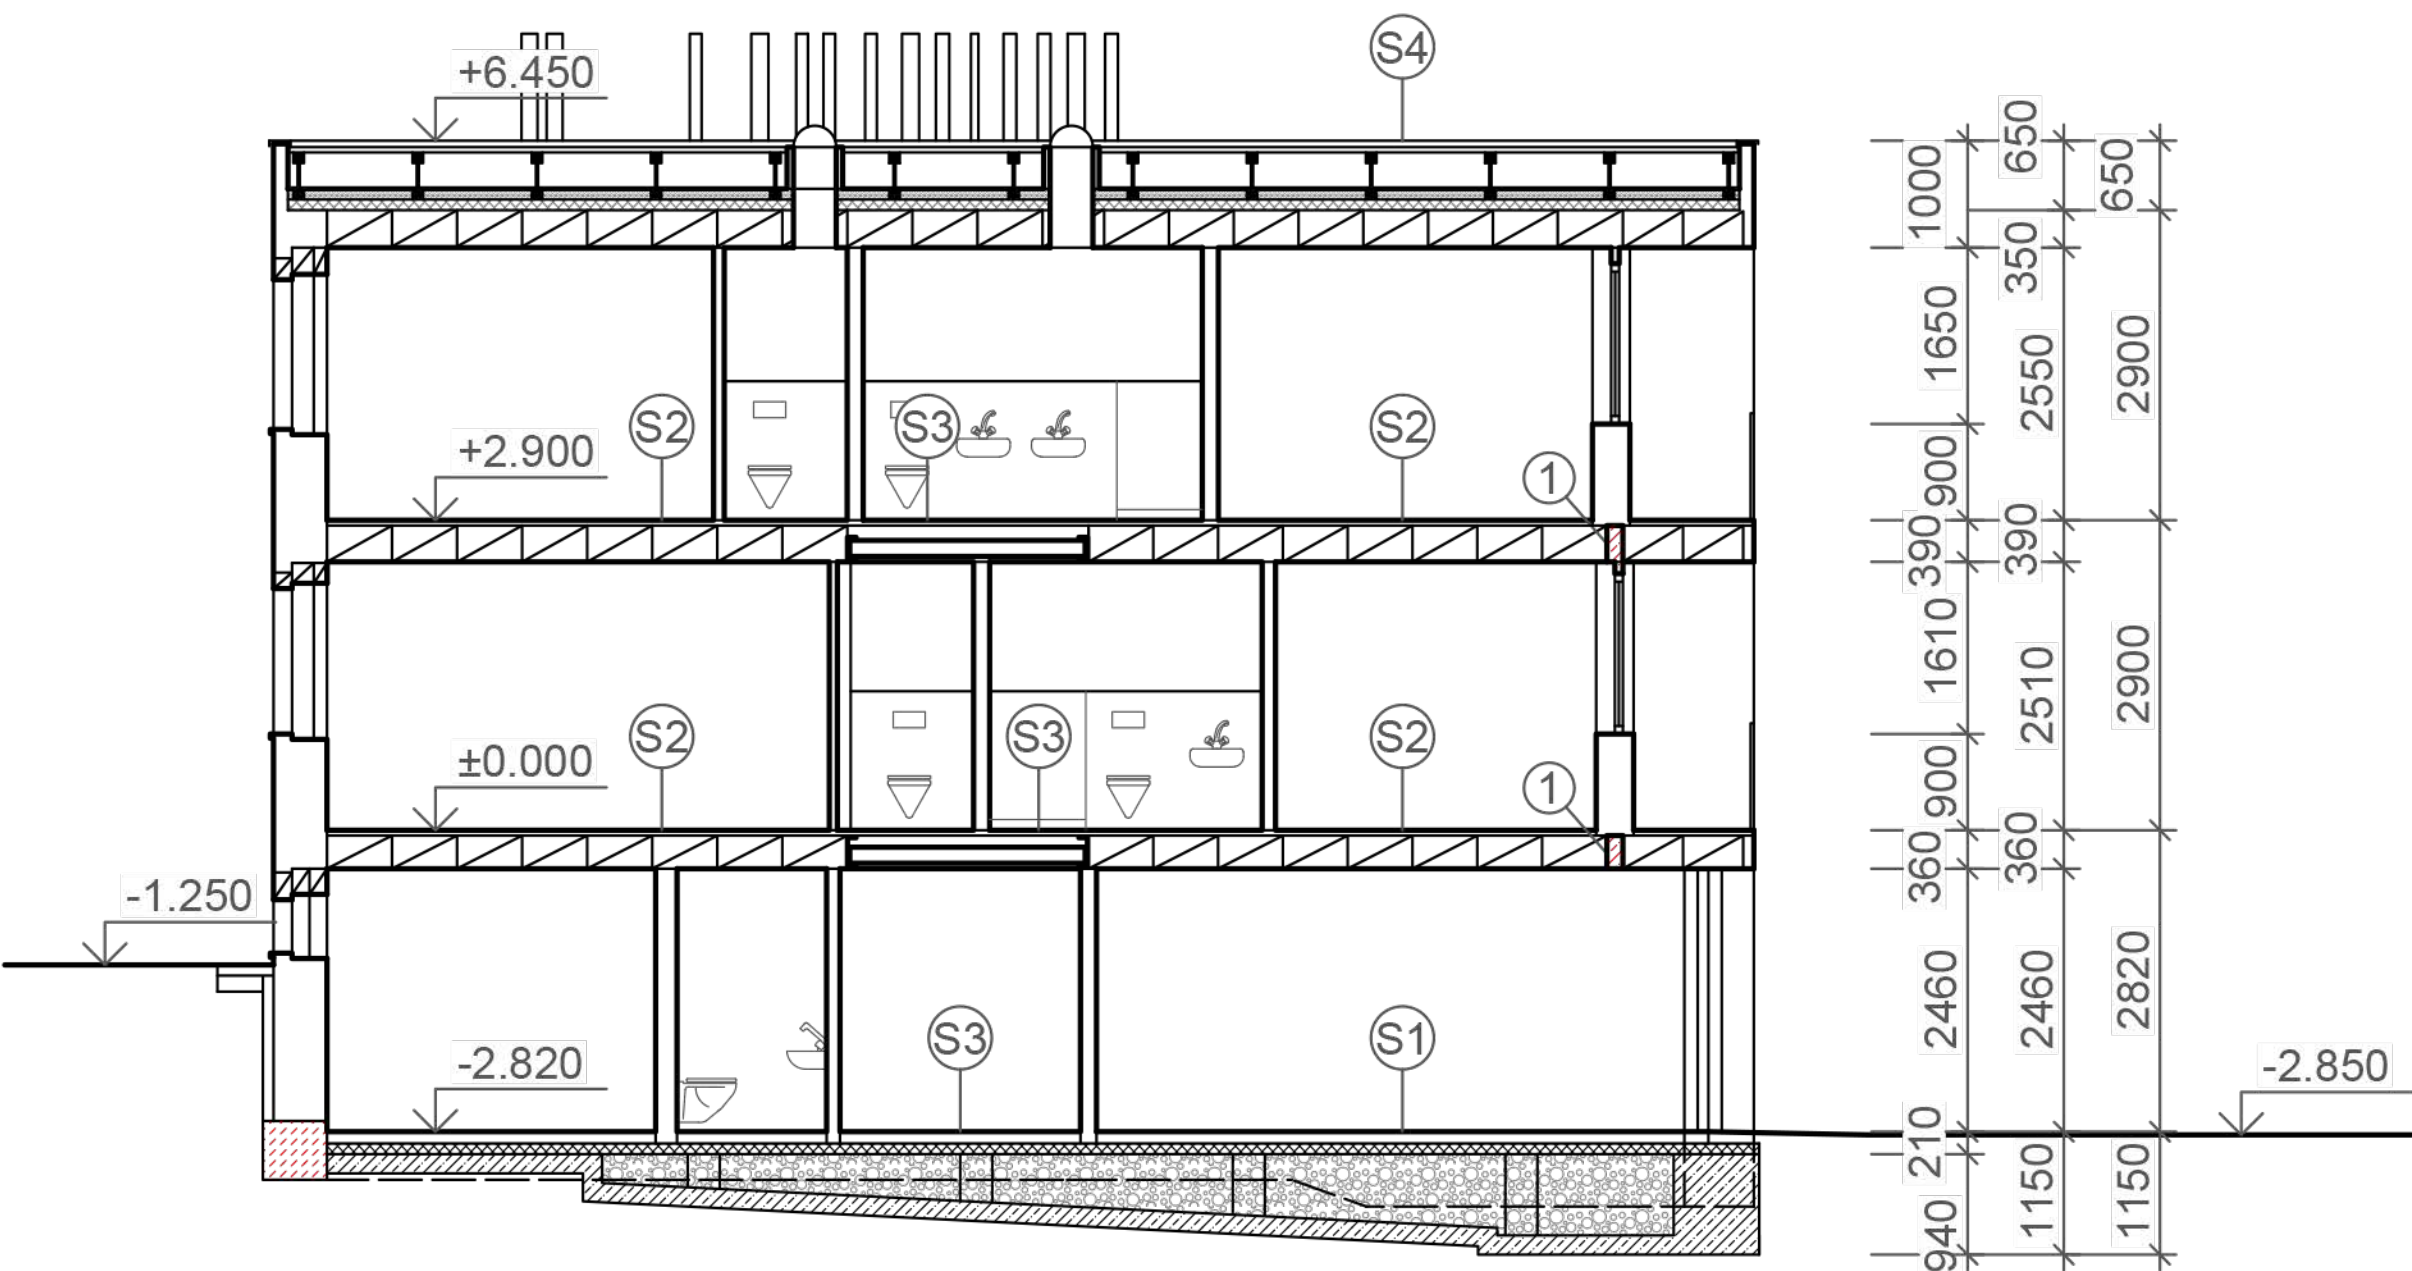


$\pm 0,000 = 289,50 \text{ m.n.m.}$

Stavba:	REKONSTRUKCE A PŘÍSTAVBA RODINNÉHO DOMU	ZPRACOVATEL DOKUMENTACE		
Investor:		ZPRACOVATEL ČÁSTI DOKUMENTACE		
Zodp.proj.:		STUPEŇ	DATUM	ČÍSLO VÝTIŠKU
		ÚR+DSP	01/2019	
		MĚŘÍTKO	FORMÁT	ČÍSLO VÝKRESU
		1:100	2xA4	
Výkres:	Řez AA	ČÁST DOKUMENTACE:		
		D1.1.	ARCHITEKTONICKO-STAVEBNÍ	7

Řez BB

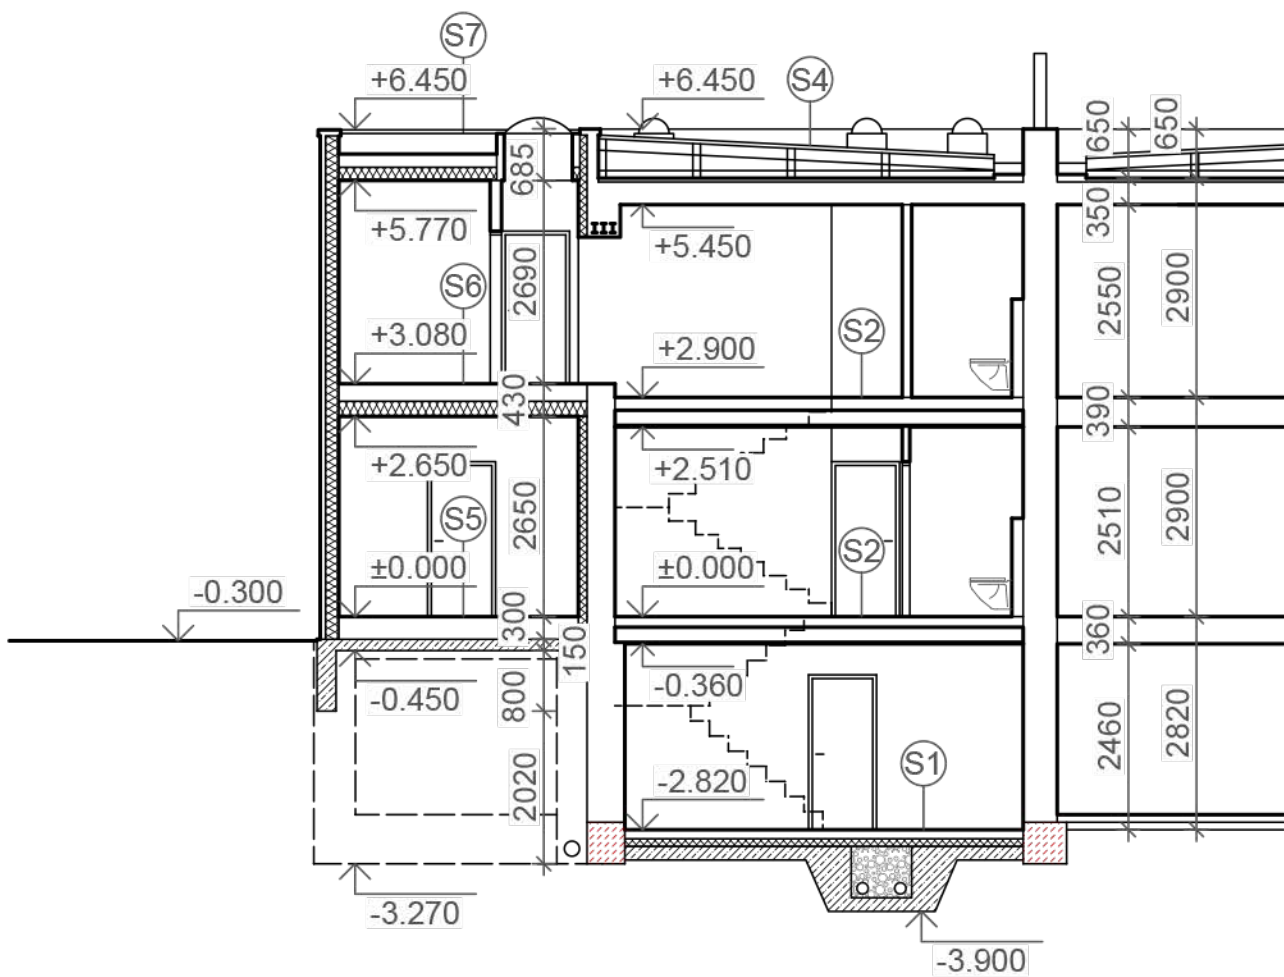

Řez CC

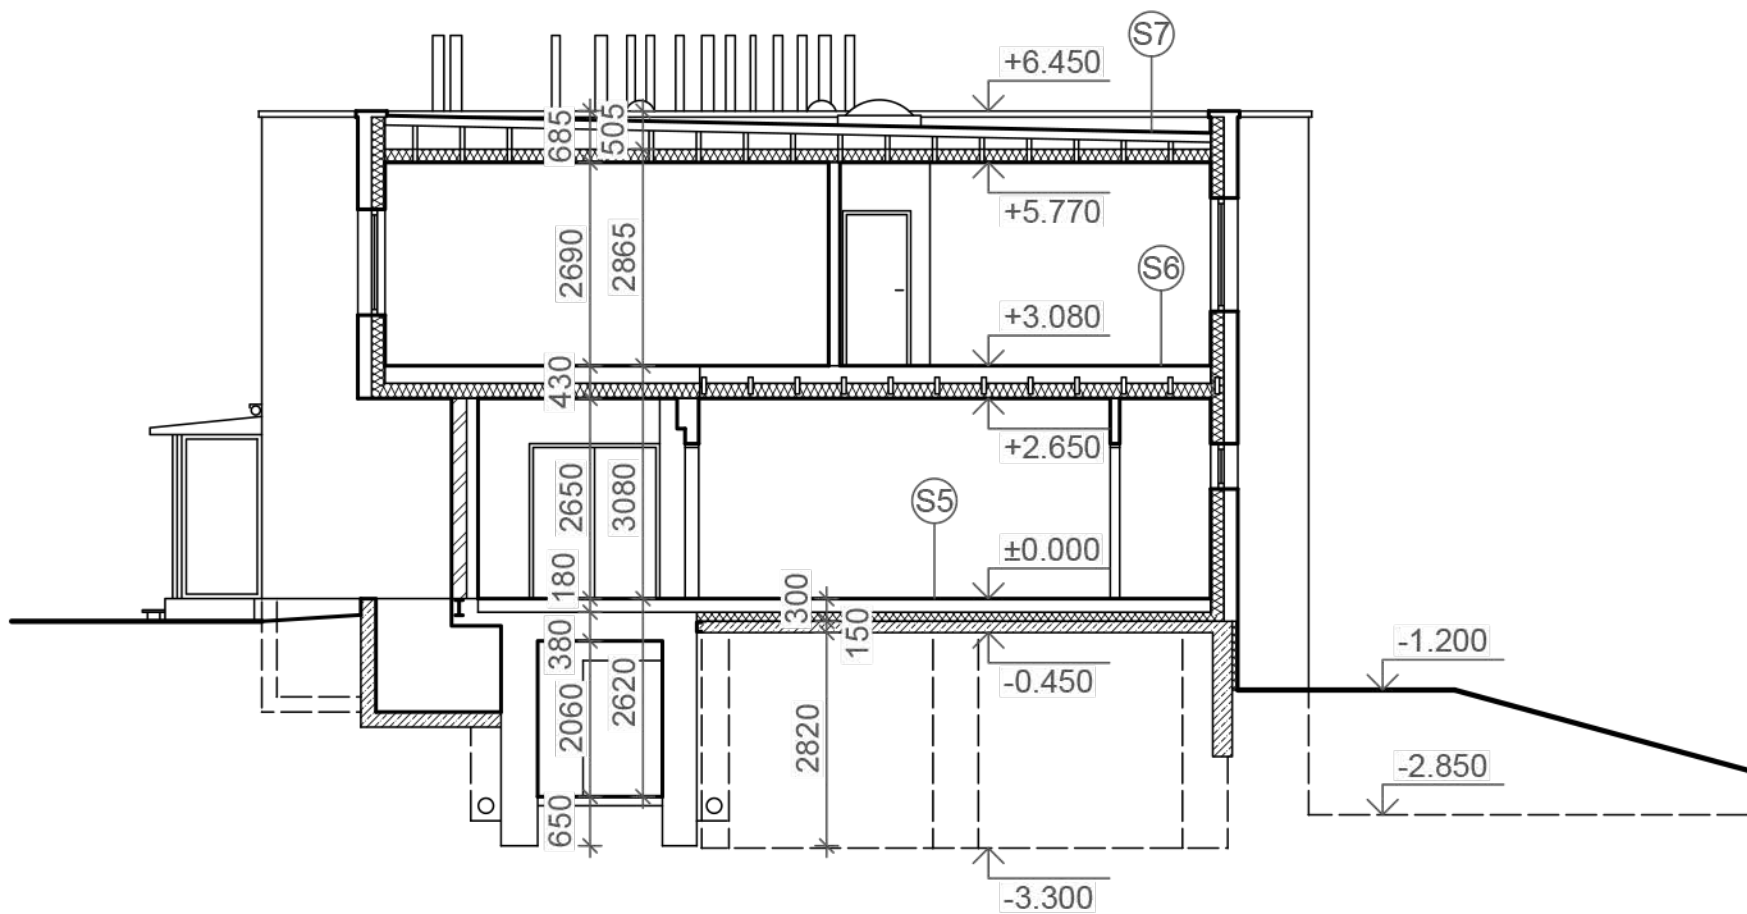

Legenda:

- Železobetonové konstrukce
- Podezdění stávajících základů
- Tepelná izolace
- Zdivo z lehčeného betonu


±0,000 = 289,50 m.n.m.

Stavba:	REKONSTRUKCE A PŘÍSTAVBA RODINNÉHO DOMU	ZPRACOVATEL DOKUMENTACE		
Investor:		ZPRACOVATEL ČÁSTI DOKUMENTACE		
Zodp.proj.:		STUPEN	DATUM	ČÍSLO VÝTIŠKU
		ÚR+DSP	01/2019	
		MĚŘITKO	FORMÁT	ČÍSLO VÝKRESU
Výkres:	Řez BB, řez CC	1:100	2x A4	
		ČÁST DOKUMENTACE:		
		D1.1.	ARCHITEKTONICKO-STAVEBNÍ	8



±0,000 = 289,50 m.n.m.

Stavba:	REKONSTRUKCE A PŘÍSTAVBA RODINNÉHO DOMU	ZPRACOVATEL DOKUMENTACE		
Investor:		ZPRACOVATEL ČÁSTI DOKUMENTACE		
Zodp.proj.:		STUPEŇ	DATUM	ČÍSLO VYTISKU
		ÚR+DSP	01/2019	
		MĚŘÍTKO	FORMÁT	ČÍSLO VÝKRESU
		1:100	2xA4	
Výkres:	Pohled východní	ČÁST DOKUMENTACE:		
		D1.1.	ARCHITEKTONICKO-STAVEBNÍ	9

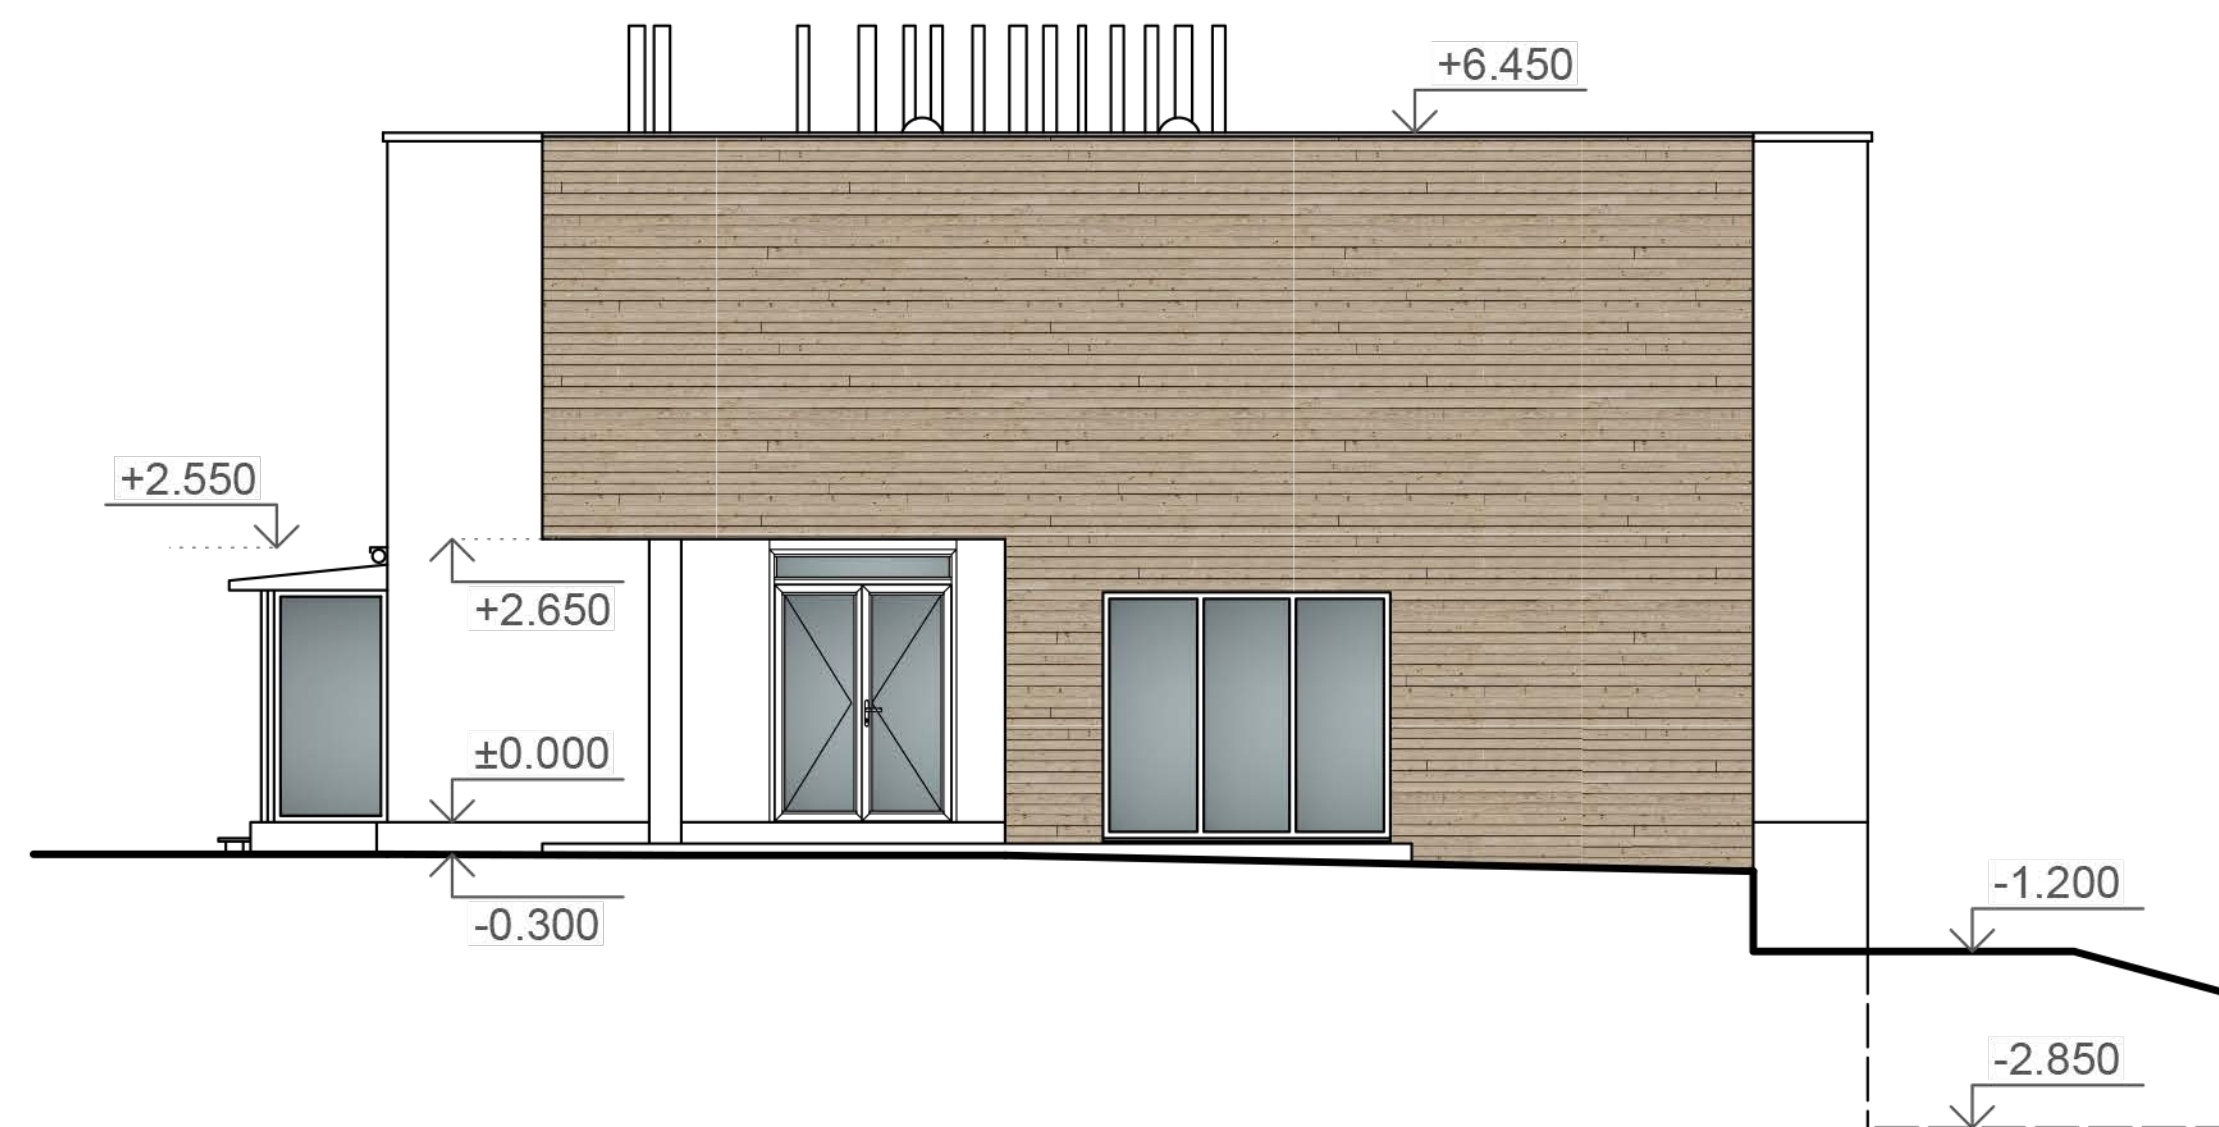

±0,000 = 289,50 m.n.m.

Stavba:	REKONSTRUKCE A PŘÍSTAVBA RODINNÉHO DOMU	ZPRACOVATEL DOKUMENTACE		
Investor:		ZPRACOVATEL ČÁSTI DOKUMENTACE		
Zodp.proj.:		STUPEŇ	DATUM	ČÍSLO VYTISKU
		ÚR+DSP	01/2019	
		MĚŘÍTKO	FORMÁT	ČÍSLO VÝKRESU
		1:100	2xA4	
Výkres:	Pohled severní	ČÁST DOKUMENTACE:		
		D1.1.	ARCHITEKTONICKO-STAVEBNÍ	10



±0,000 = 289,50 m.n.m.

Stavba:	REKONSTRUKCE A PŘÍSTAVBA RODINNÉHO DOMU	ZPRACOVATEL DOKUMENTACE		
Investor:		ZPRACOVATEL ČÁSTI DOKUMENTACE		
Zodp.proj.:		STUPĚŇ	DATUM	ČÍSLO VYTISKU
		ÚR+DSP	01/2019	
		MĚŘÍTKO	FORMÁT	ČÍSLO VÝKRESU
		1:100	2xA4	
Výkres:	Pohled západní	ČÁST DOKUMENTACE:		
		D1.1.	ARCHITEKTONICKO-STAVEBNÍ	11